


1 PŮDORYS 1.PP

1 : 50

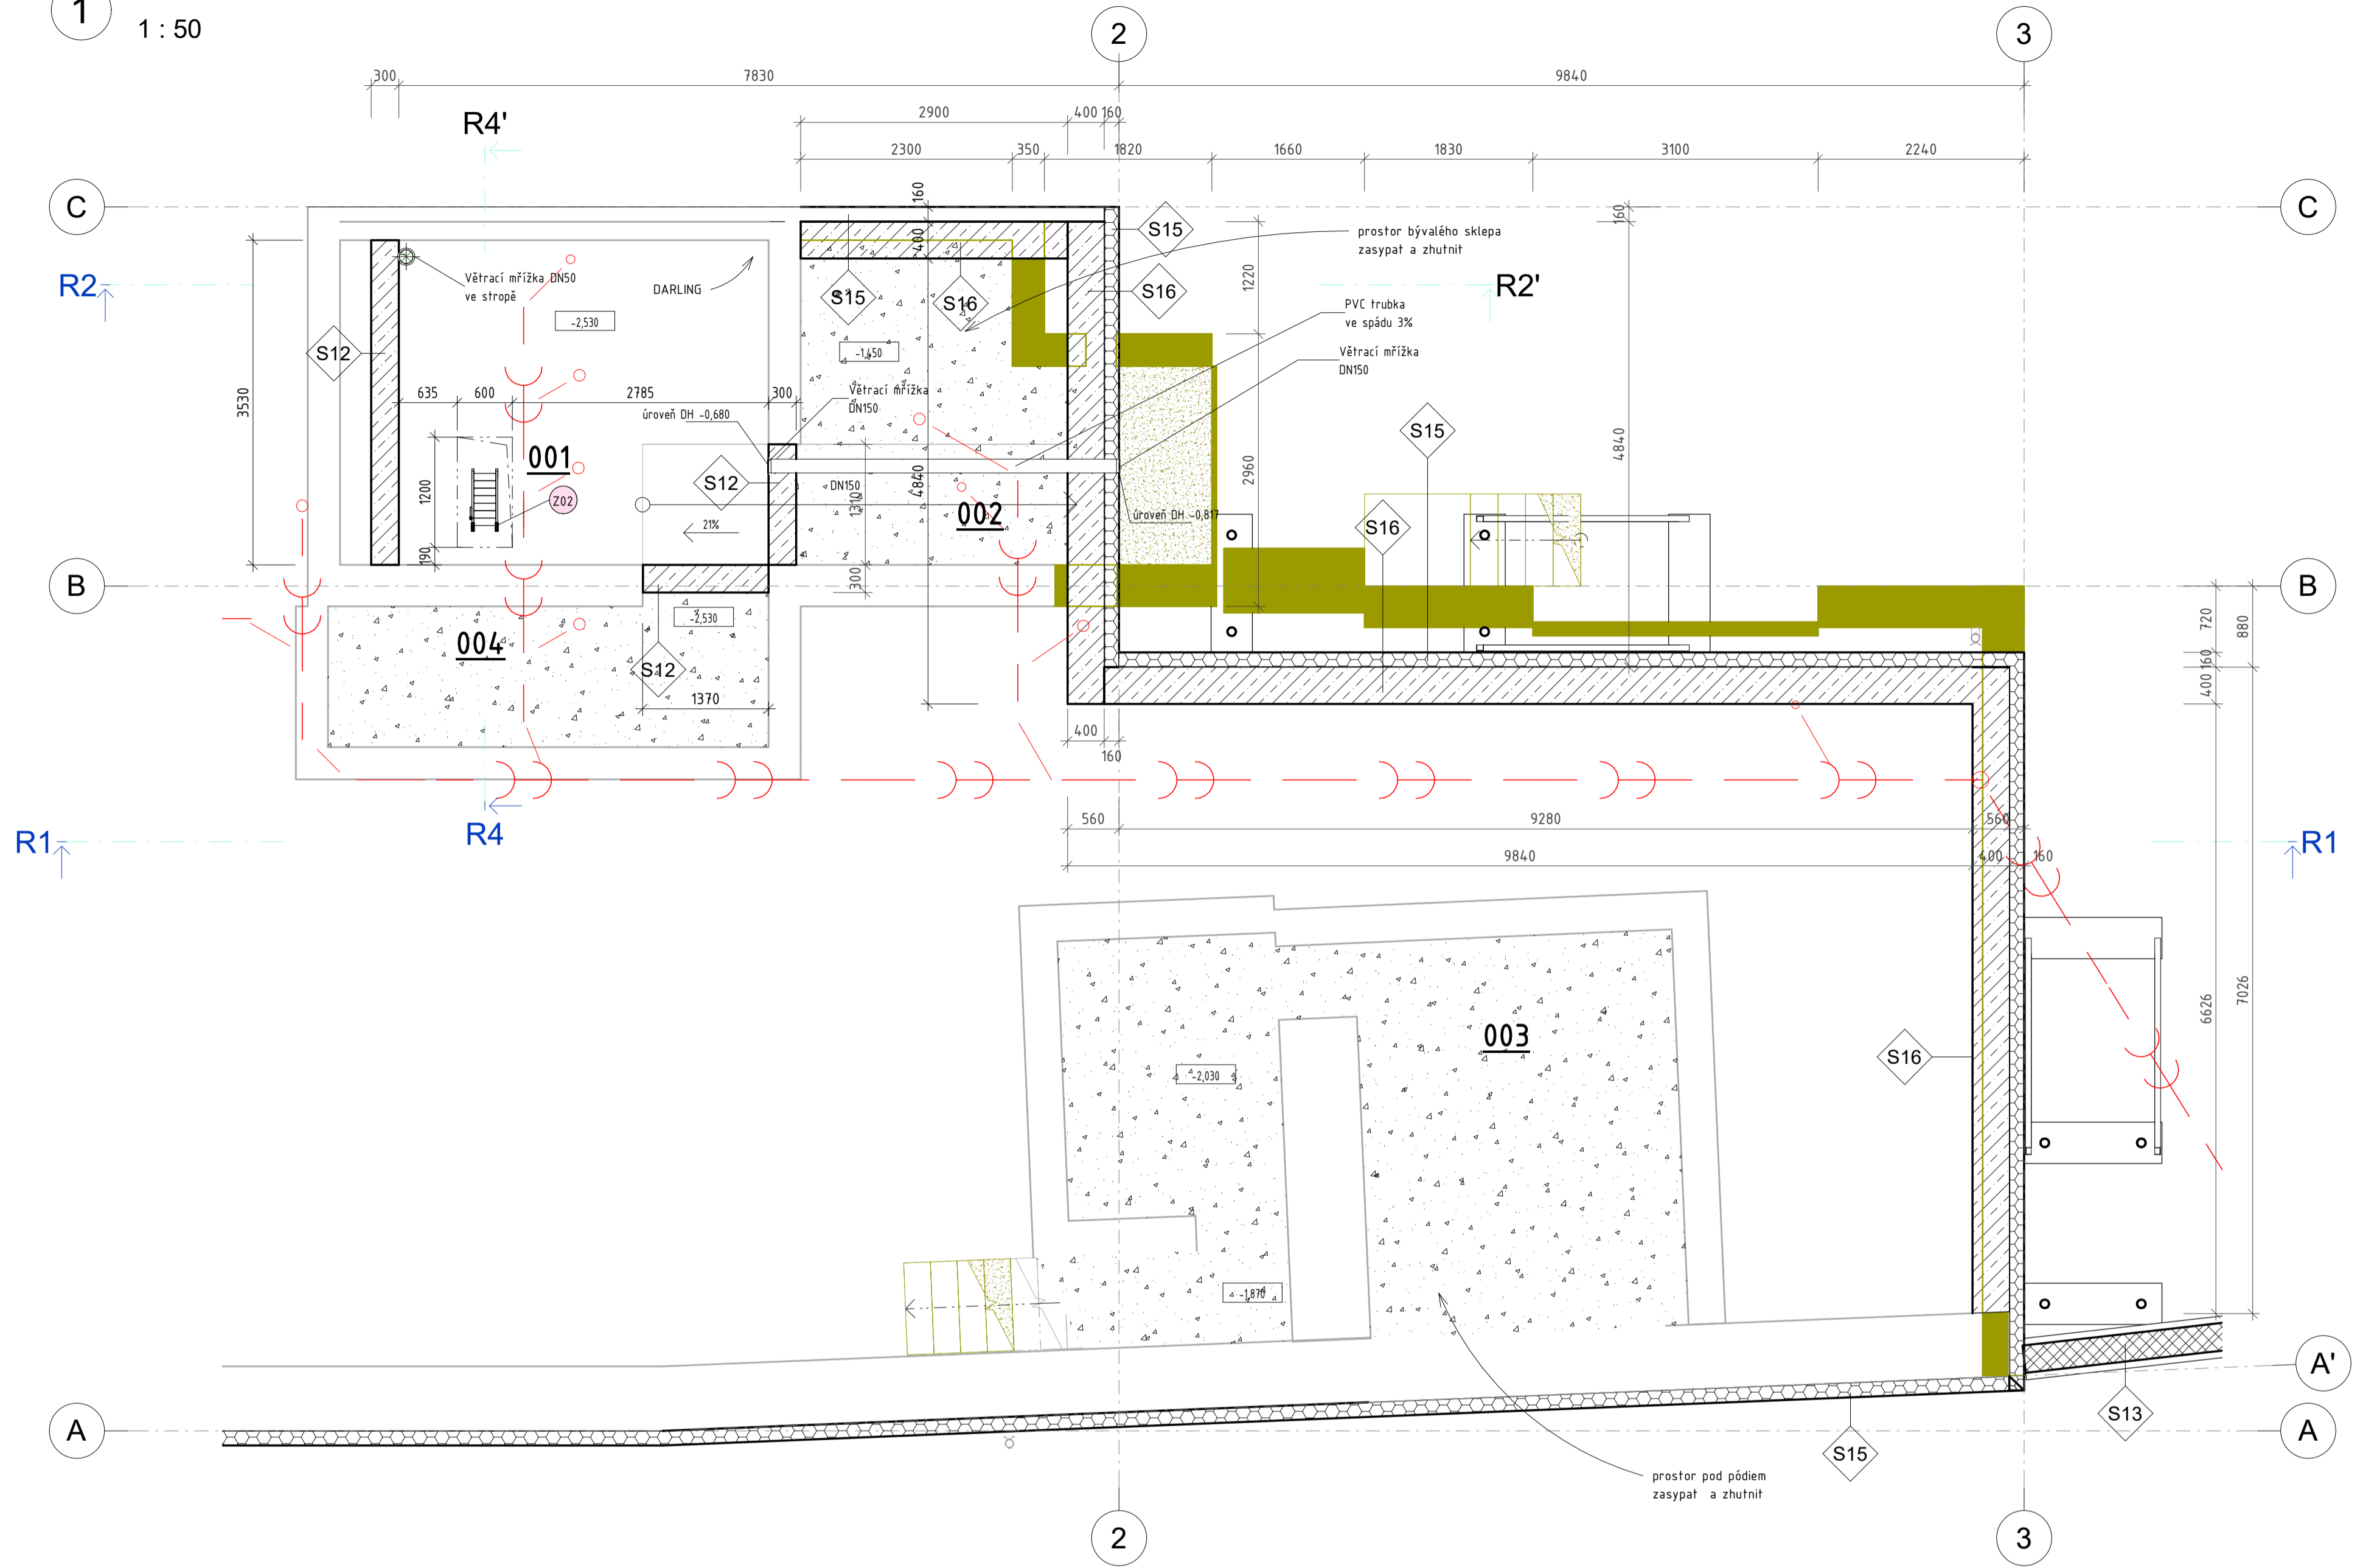

±0,000 ≡ 225,930 m.n.m. Bpv

LEGENDA MATERIÁLŮ

- DEMOLICE-BOURANÉ KONSTRUKCE V ŘEZU
- DEMOLICE-BOURANÉ KONSTRUKCE V POHLEDU
- STÁVAJÍCÍ NEBOURANÉ KONSTRUKCE
- PROSTÝ BETON
- TEPELNÁ MINERÁLNÍ IZOLACE
- PROSTÝ BETON
- ZÁSYP
- PLOTOVKY BETONOVÉ ŠTÍPANÉ
- TEPELNÁ IZOLACE Z XPS

Číslo	Název	Plocha (m²)	Povrchová úprava podlahy	Povrchová úprava stěny	Povrchová úprava stropu
001	Sklep	14,19	STÁVAJÍCÍ PODLAHA	OPRAVIT LOKÁLNĚ A VYMALOVAT	OPRAVIT LOKÁLNĚ A VYMALOVAT
002	zrušený prostor k zasypání	9,06	-	-	-
003	zrušený prostor k zasypání	23,17	-	-	-
004	zrušený prostor k zasypání	7,53	-	-	-
Celková plocha:		53,95			

Ozn.	POPIS	Šířka (mm)	U (W / m² K)	R (m² K / W)
S12	Zdivo z betonových tvárníc, tl. 300mm	300	3,4867	0,2868
S13	Betonové štípané tvárnice, plotovky	300	3,4867	0,2868
S14	Kontaktní zateplovací systém, materiál A1 - nehořlavý, minerální vata	160	78,6885	0,0127
S15	Systém s hydrofobní probranou pastózni omítkou na silikonové bázi se samočišticím efektem, TEPELNÁ IZOLACE XPS	160	78,6885	0,0127
S16	Zdivo z betonových tvárníc tl. 400mm	400	2,6150	0,3824
Celkový součet:				

Číslo změny	Popis změny	Datum	Vydal

 Atelier Rubicon s.r.o. Jiráskova 617/17, 470 01 Česká Lípa Tel.: +420602226651 e-mail: info@atelierrubicon.com www.atelierrubicon.com	Projekt MULTIFUNKČNÍ DŮM OHAŘE Č.P.15	Investor OBEC OHAŘE Ohaře 45 	
	Profese S	Adresa projektu Ohaře čp.15, 281 30 Ohaře	Číslo zakázky 738 Status dok. DPS Měřítko 1 : 50
	Zodp. projektant ING.J.HRONZA	Název výkresu 1.PP	Č. dok. D.1.1.b_03 Aktuální revize Datum 04/2021
	Vypracoval ING.ARCH.Š.TRUNEC	Schválil ING.J.HRONZA	Datum 04/2021

26.4.2021 13:17:43