

Při změně zapojení respektovat platné ČSN a ČSN EN.



P-321074 Ohaře čp.15

Ing. Ota Pour

Atelier Rubicon s.r.o. <small>Jiráskova 617/17, 470 01 Česká Lípa e-mail: info@atelierubicon.com Tel.: +420602226651 www.atelierubicon.com</small>		Projekt Multifunkční dům Ohaře čp.15	Investor Obec Ohaře
Profese ELEKTROINSTALACE	Adresa projektu Ohaře čp.15, 281 30 Ohaře	Číslo zakázky 738	Status dok. -
Zodp. projektant Ing. Ota Pour ČKAIT 0500775	Název výkresu ROZVADĚČ RH	Měřítko ---	Č. dok. D.1.4. E-03
Vypracoval Ing. Ota Pour ČKAIT 0500775	Aktuální revize	Datum 30.03.2021	
Schválil Ing. Ota Pour ČKAIT 0500775			


14.4.2021


Krytí = IP44/20


Pi = 30 kW

Ps = 6 kW


Provedení PLAST / OCEP pod omítku / na povrch

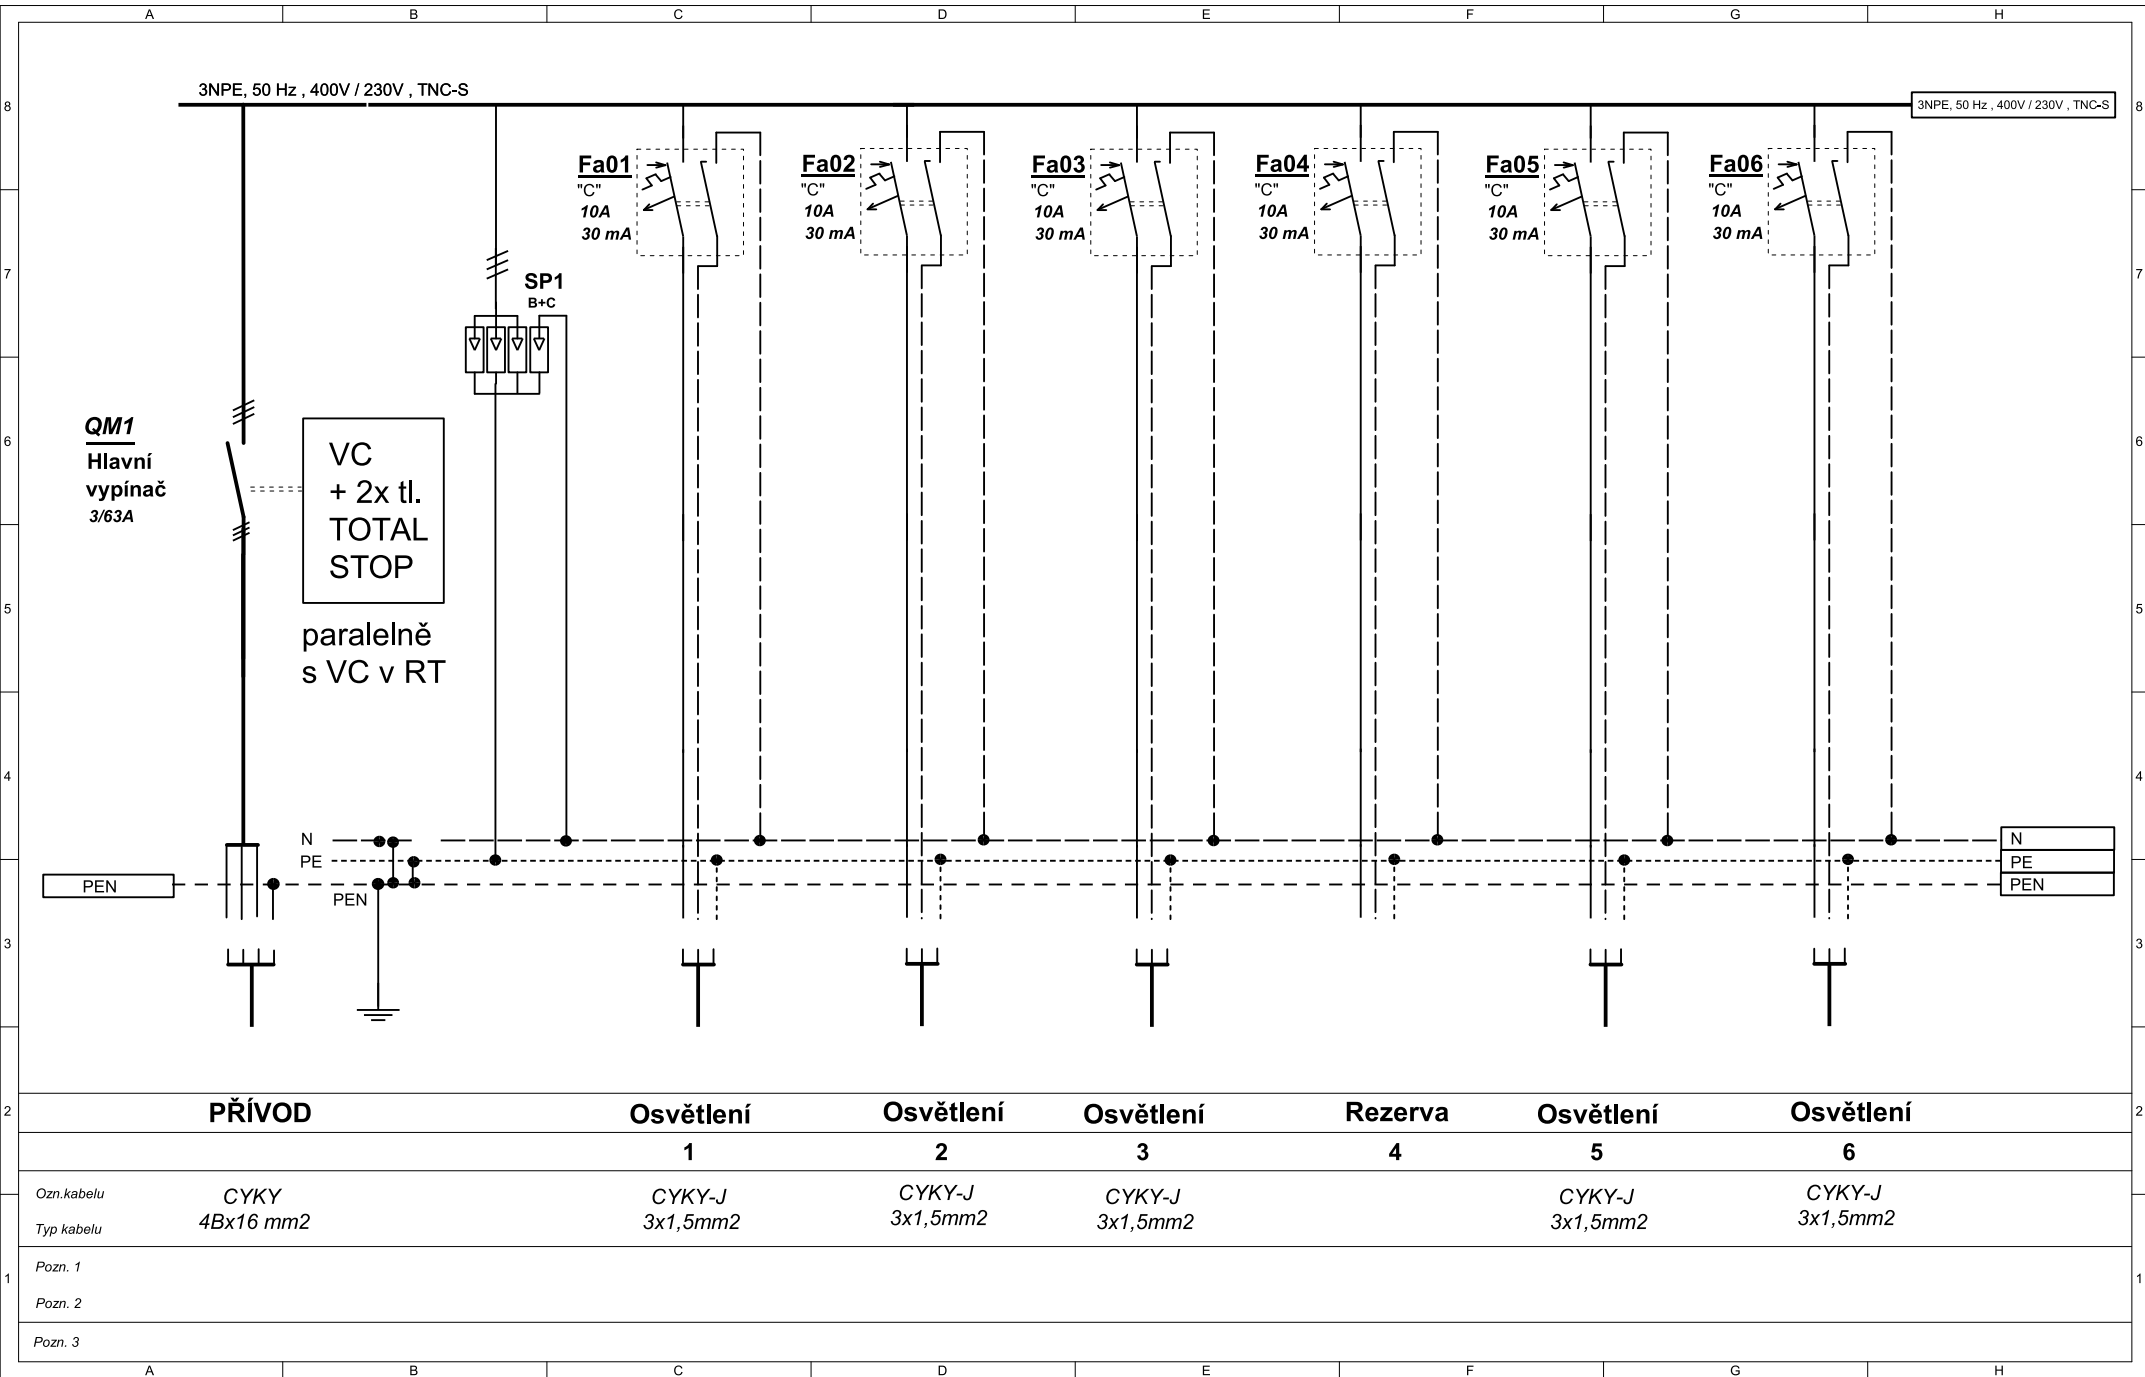

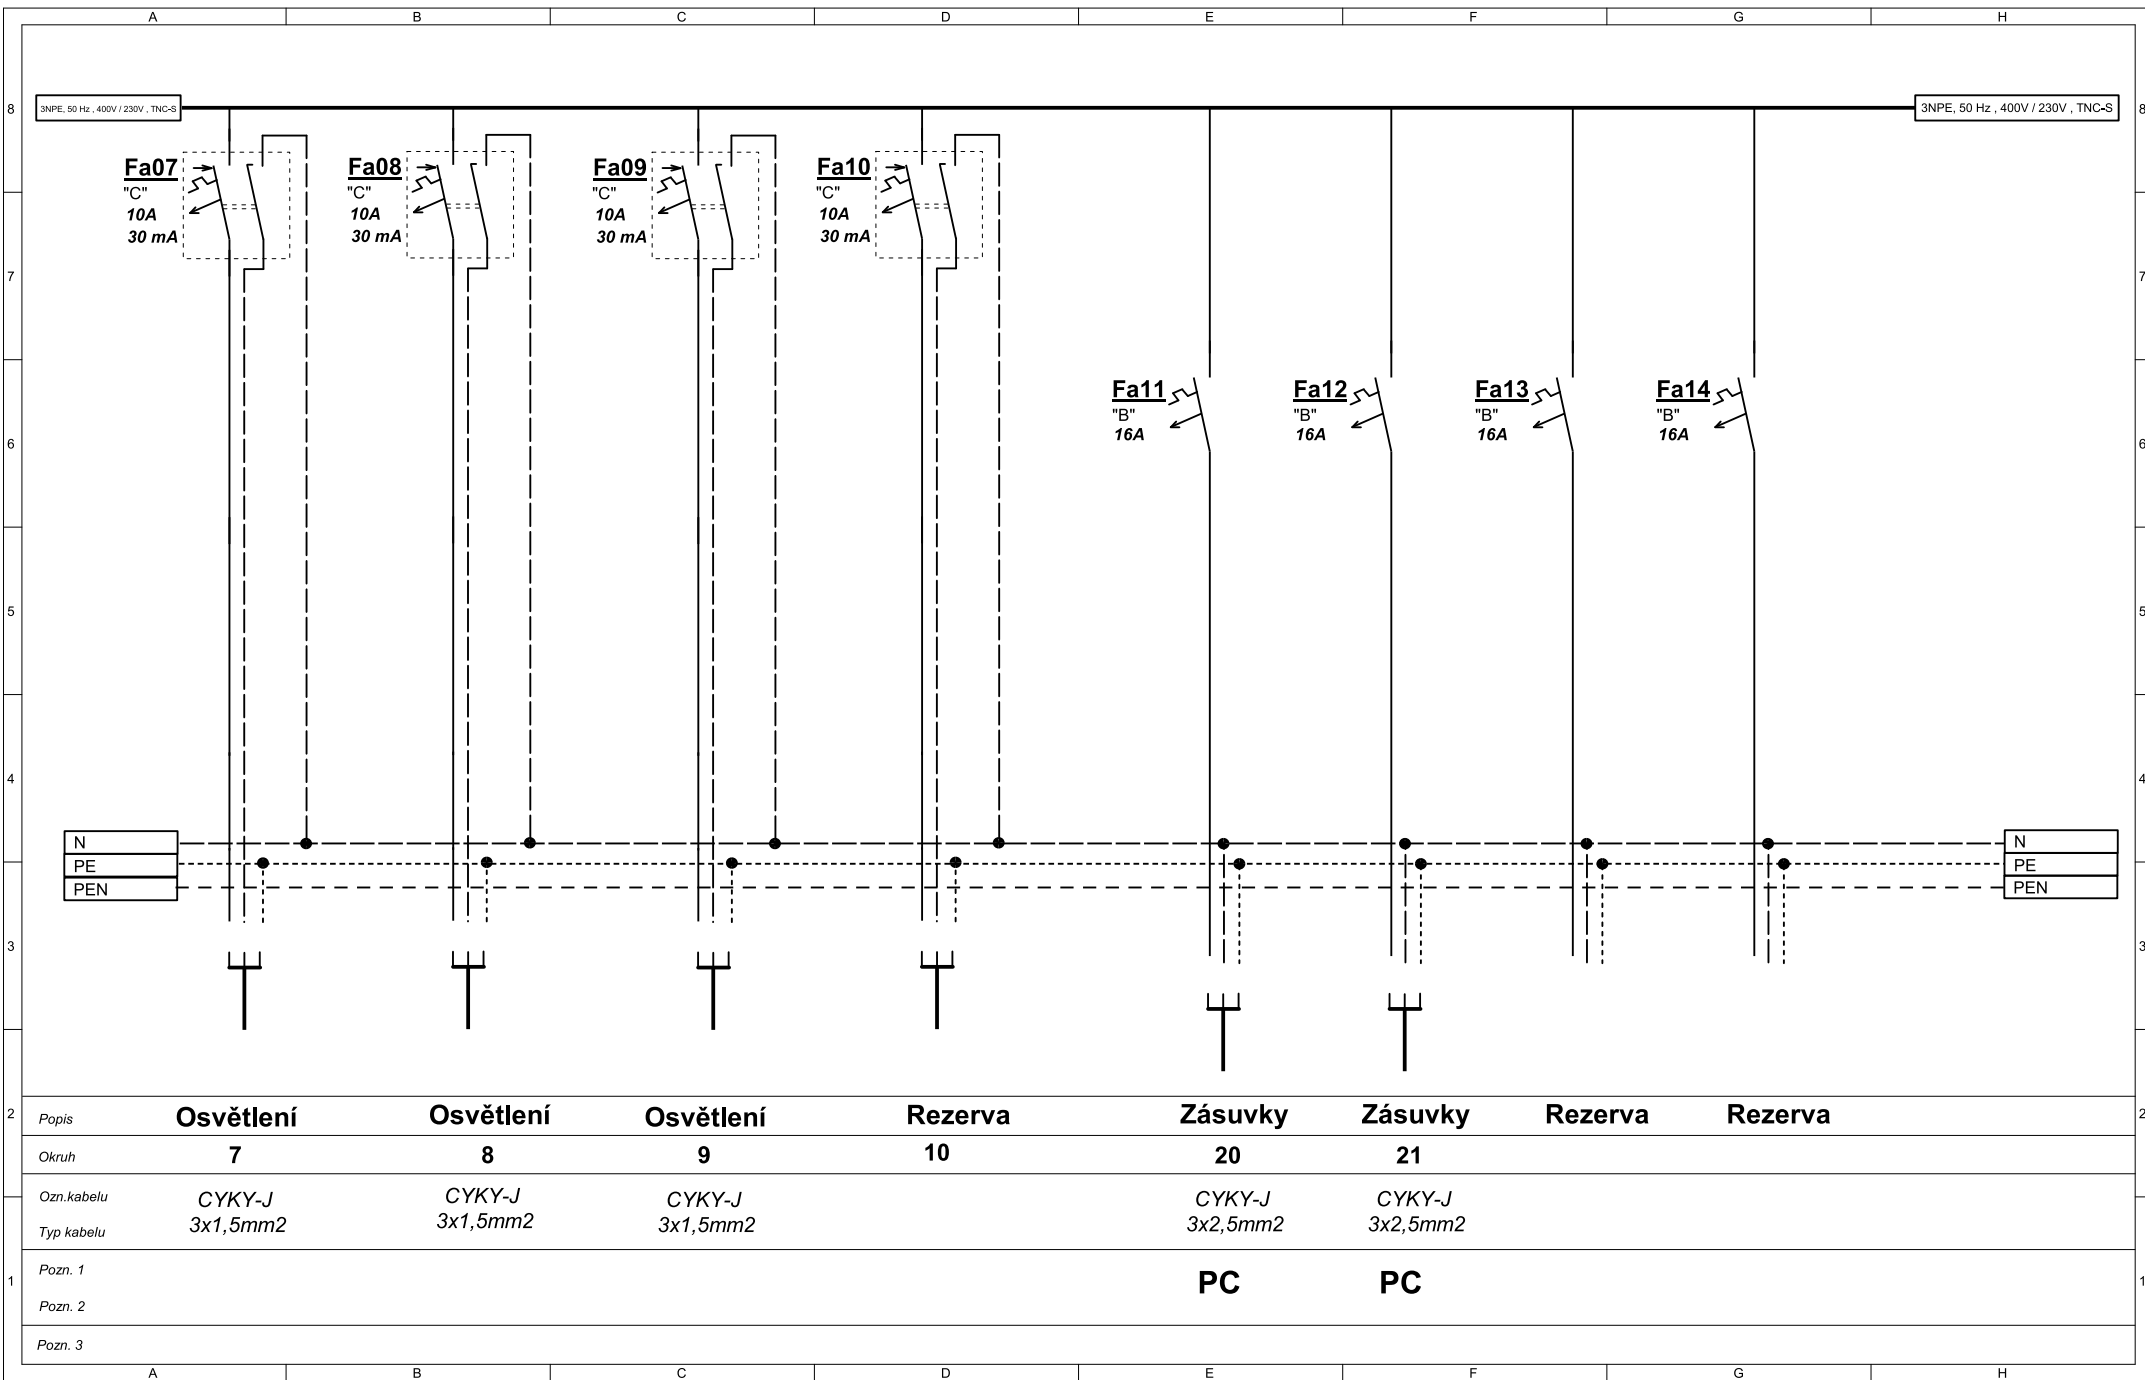

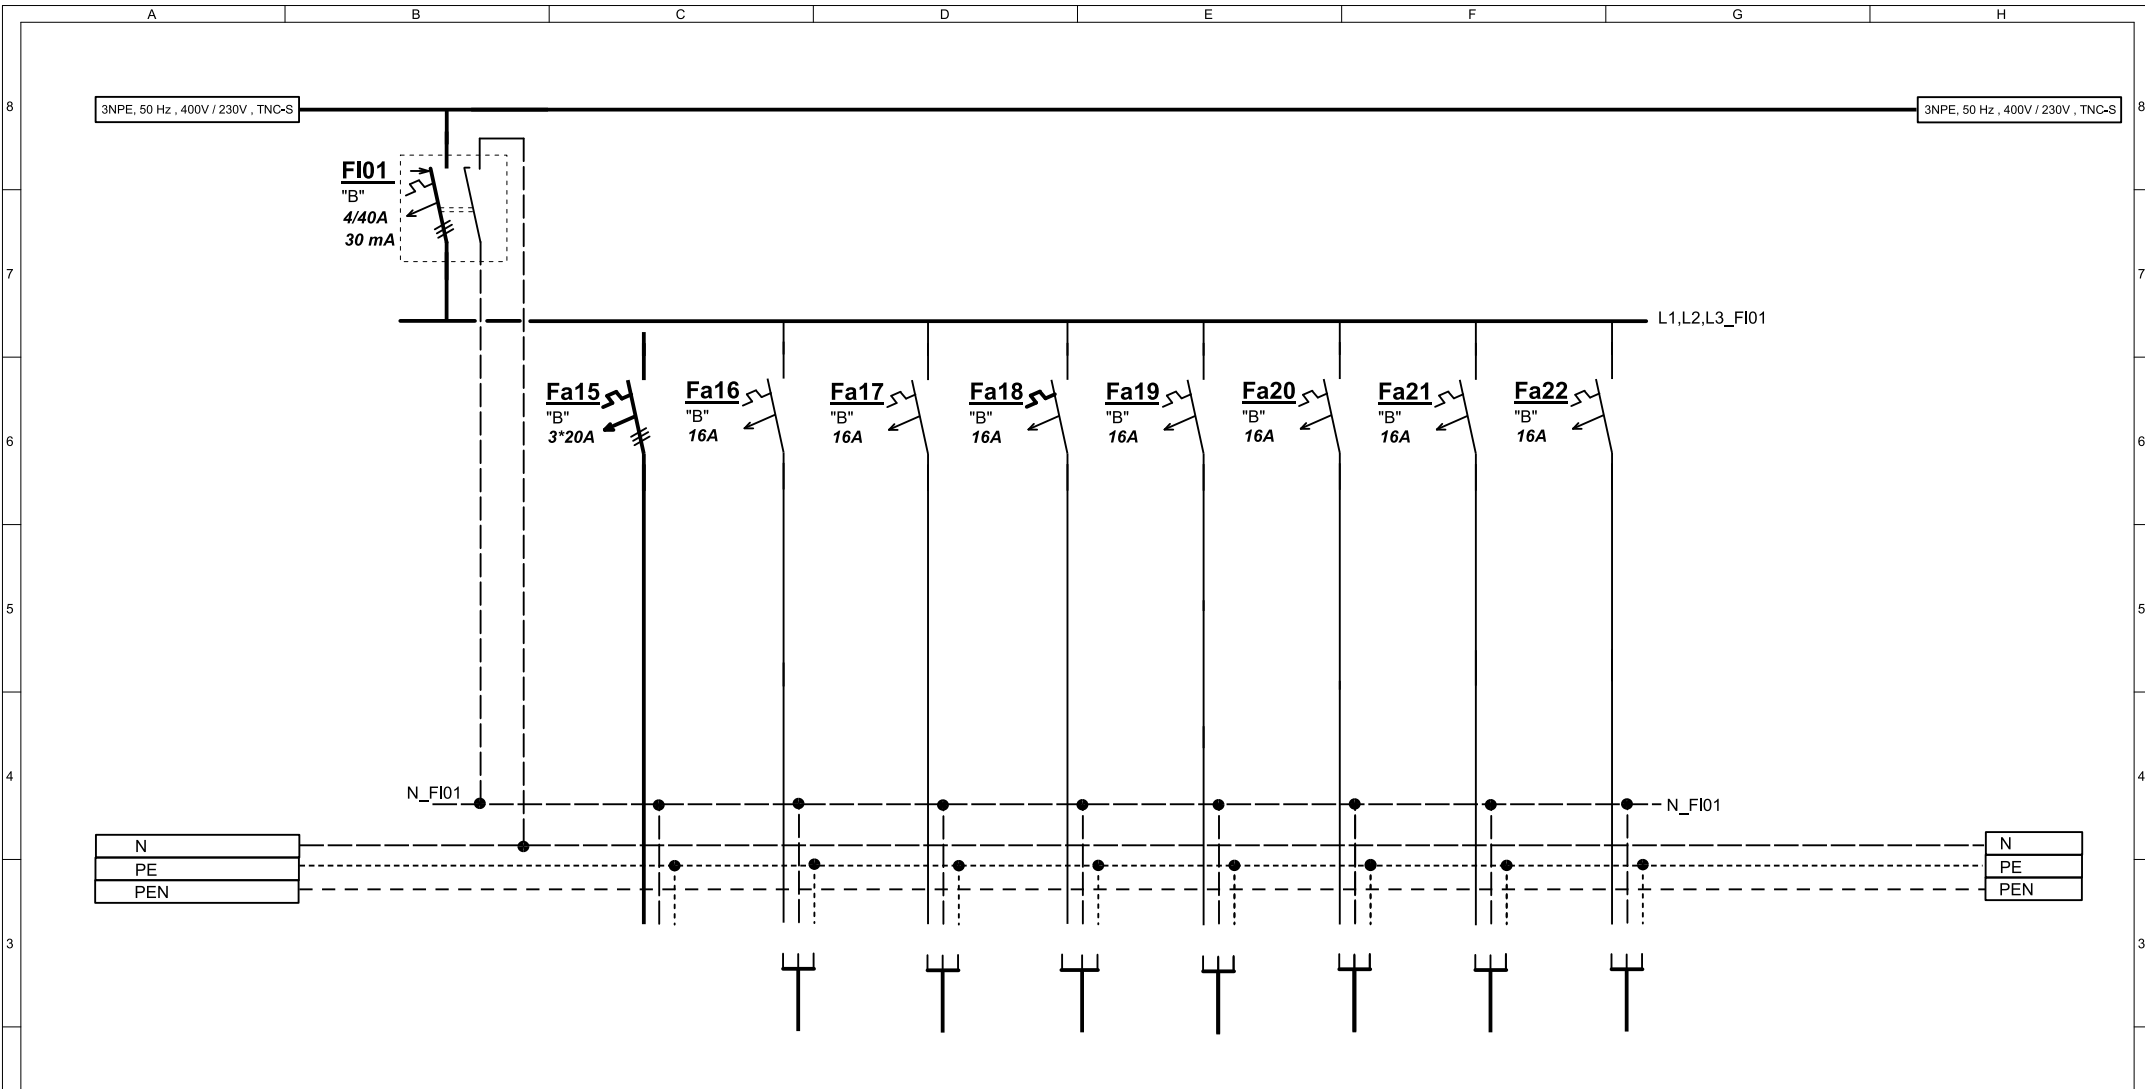

2	Popis	Rezerva	Zásuvky	Zásuvky	Zásuvky	Vývody	Zásuvky	Zásuvka	Vývod	2
	Okruh		22	23	24	25	26	27	28	
	Typ kabelu		CYKY-J 3x2,5mm ²	CYKY-J 3x2,5mm ²	CYKY-J 3x2,5mm ²	CYKY-J 3x2,5mm ²	CYKY-J 3x2,5mm ²	CYKY-J 3x2,5mm ²	CYKY-J 3x2,5mm ²	
1	Pozn. 1									
	Pozn. 2									
	Pozn. 3									

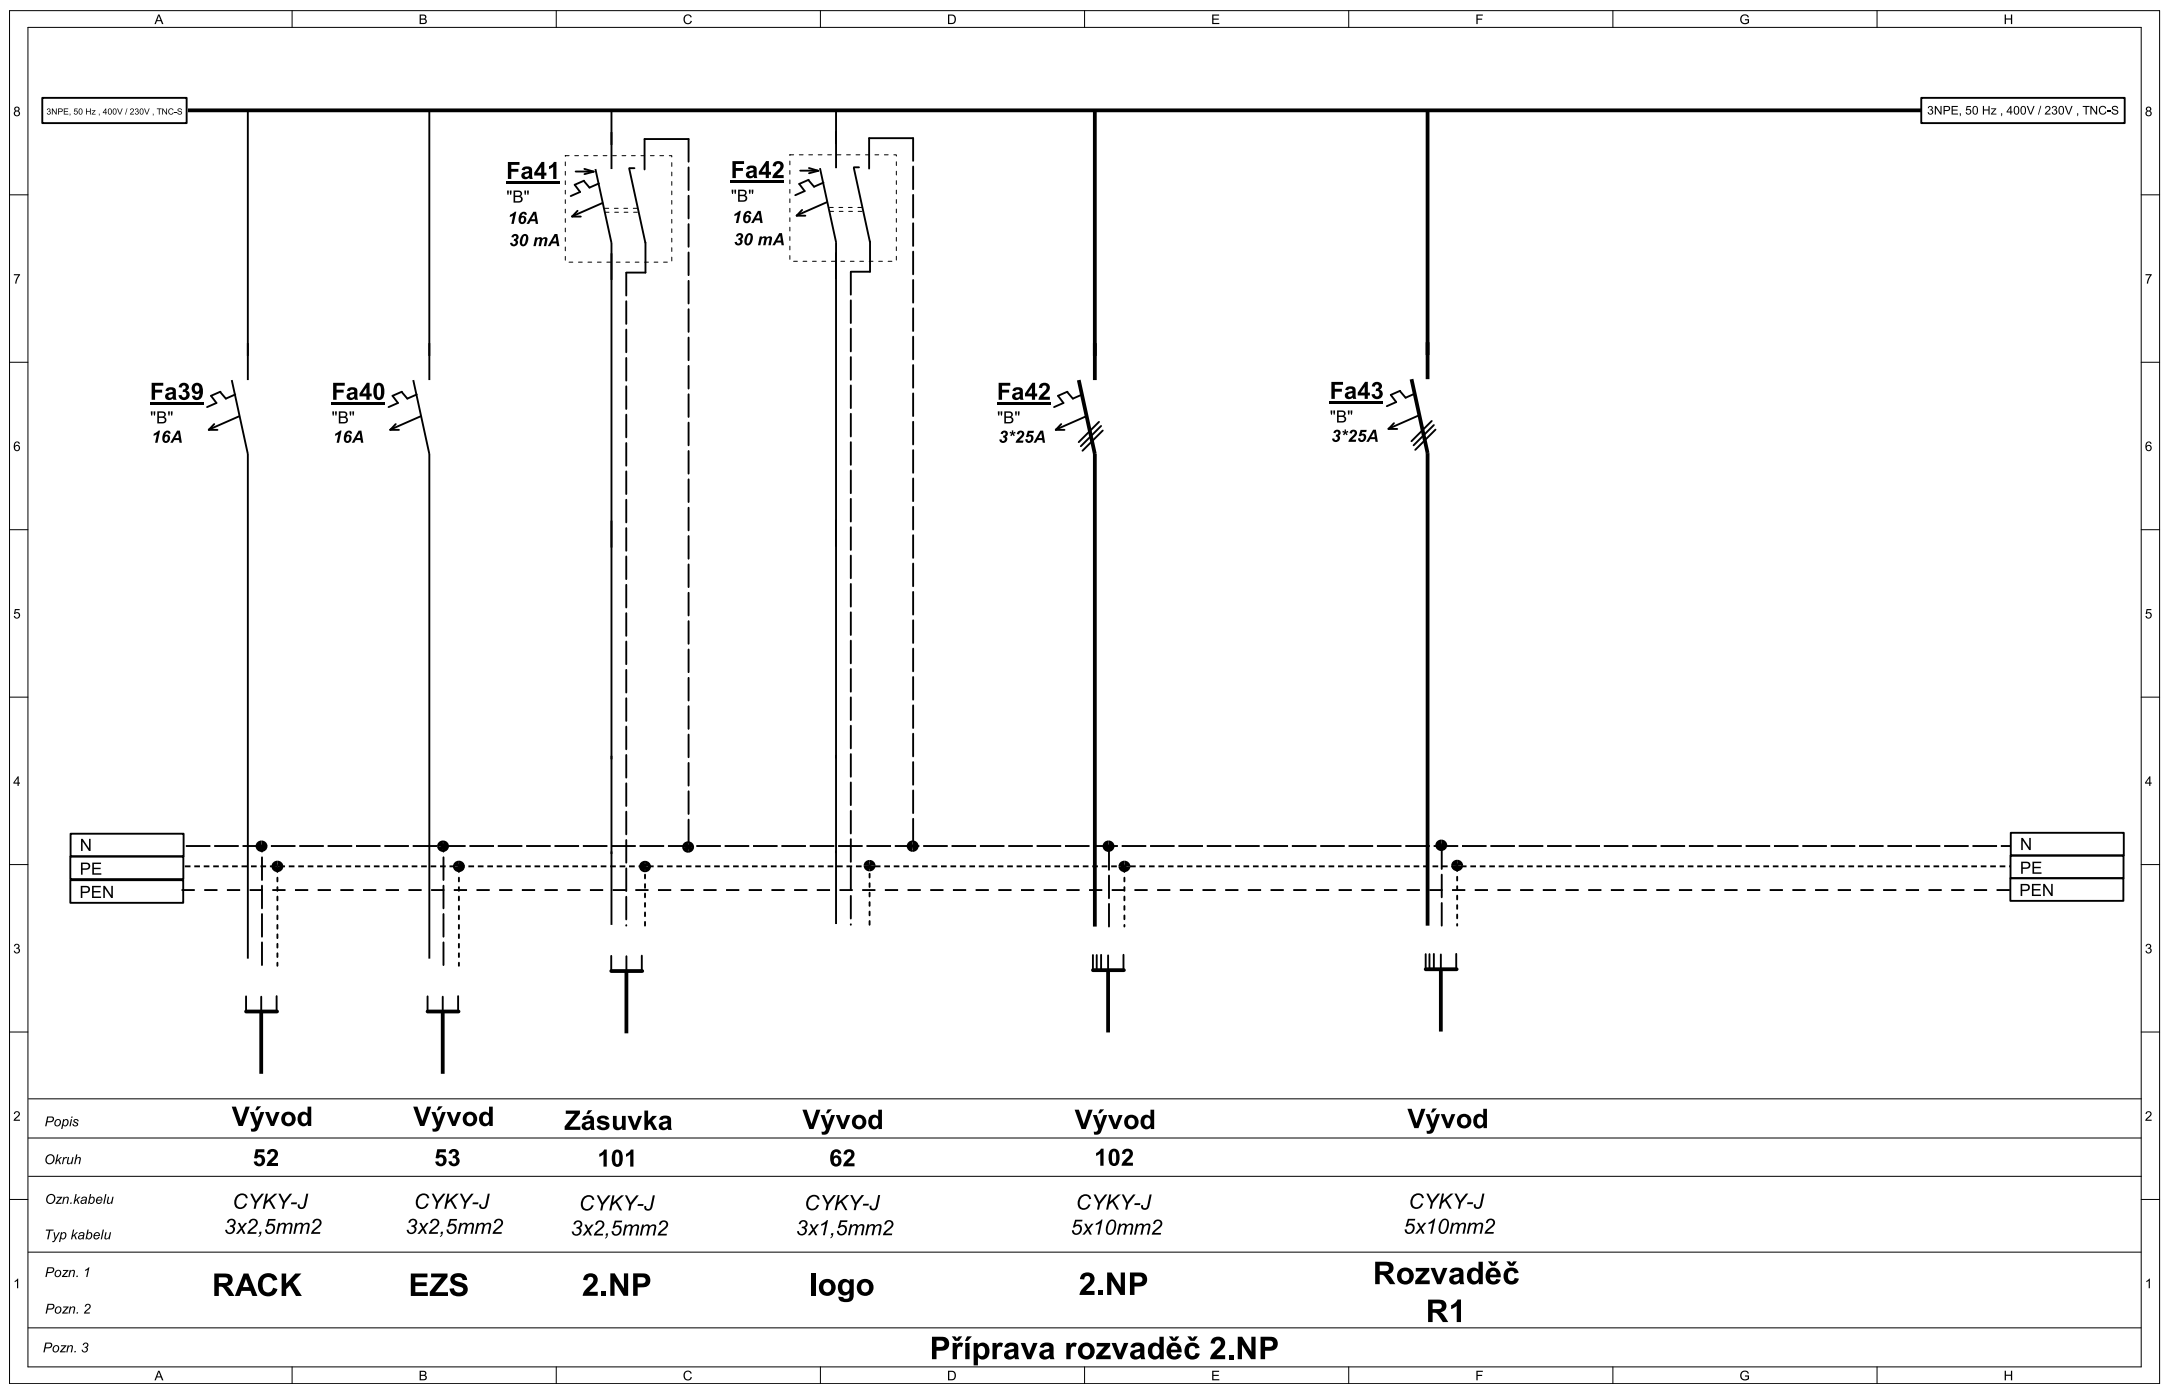

PHP - přípojnice hlavního pospojání

Přípojnice vyrovnání potenciálů
- přípojnice ekvipotencionálního pospojování

- 1 Základový zemnič - hromosvodní soustava
- 2
- 3 Rozváděč R1
- 4 Rozváděč ostatní
- 5 Plyn
- 6 Voda
- 7 Vytápění
- 8 Elektrické přístroje
- 9 Kovové prvky / velké
- 10 Přípojnice ekvipotencionálního pospojování

