

Při změně zapojení respektovat platné ČSN a ČSN EN.



P-321074 Ohaře čp.15

Ing. Ota Pour

<b>Atelier Rubicon s.r.o.</b> <small>Jiráskova 617/17, 470 01 Česká Lipa e-mail: info@atelierrubicon.com Tel.: +420602226651 www.atelierrubicon.com</small>	<b>Projekt</b> <b>Multifunkční dům</b> <b>Ohaře čp.15</b>	<b>Investor</b> <b>Obec Ohaře</b>
<b>Profese</b> <b>ELEKTROINSTALACE</b>	<b>Adresa projektu</b> Ohaře čp.15, 281 30 Ohaře	<b>Číslo zakázky</b> 738
<b>Zodp. projektant</b> <b>Ing. Ota Pour</b> <b>ČKAIT 0500775</b>		<b>Status dok.</b> -
<b>Vypracoval</b> <b>Ing. Ota Pour</b> <b>ČKAIT 0500775</b>	<b>Název výkresu</b> <b>ROZVADĚČ R1</b>	<b>Měřítko</b> ---
<b>Schválil</b> <b>Ing. Ota Pour</b> <b>ČKAIT 0500775</b>		<b>Č. dok.</b> <b>D.1.4. E-04</b>
		<b>Aktuální revize</b>
		<b>Datum</b> 30.03.2021


14.4.2021


Krytí = IP44/20


Pi = 10 kW

Ps = 4 kW

Provedení PLAST / OCEP pod omítku / na povrch

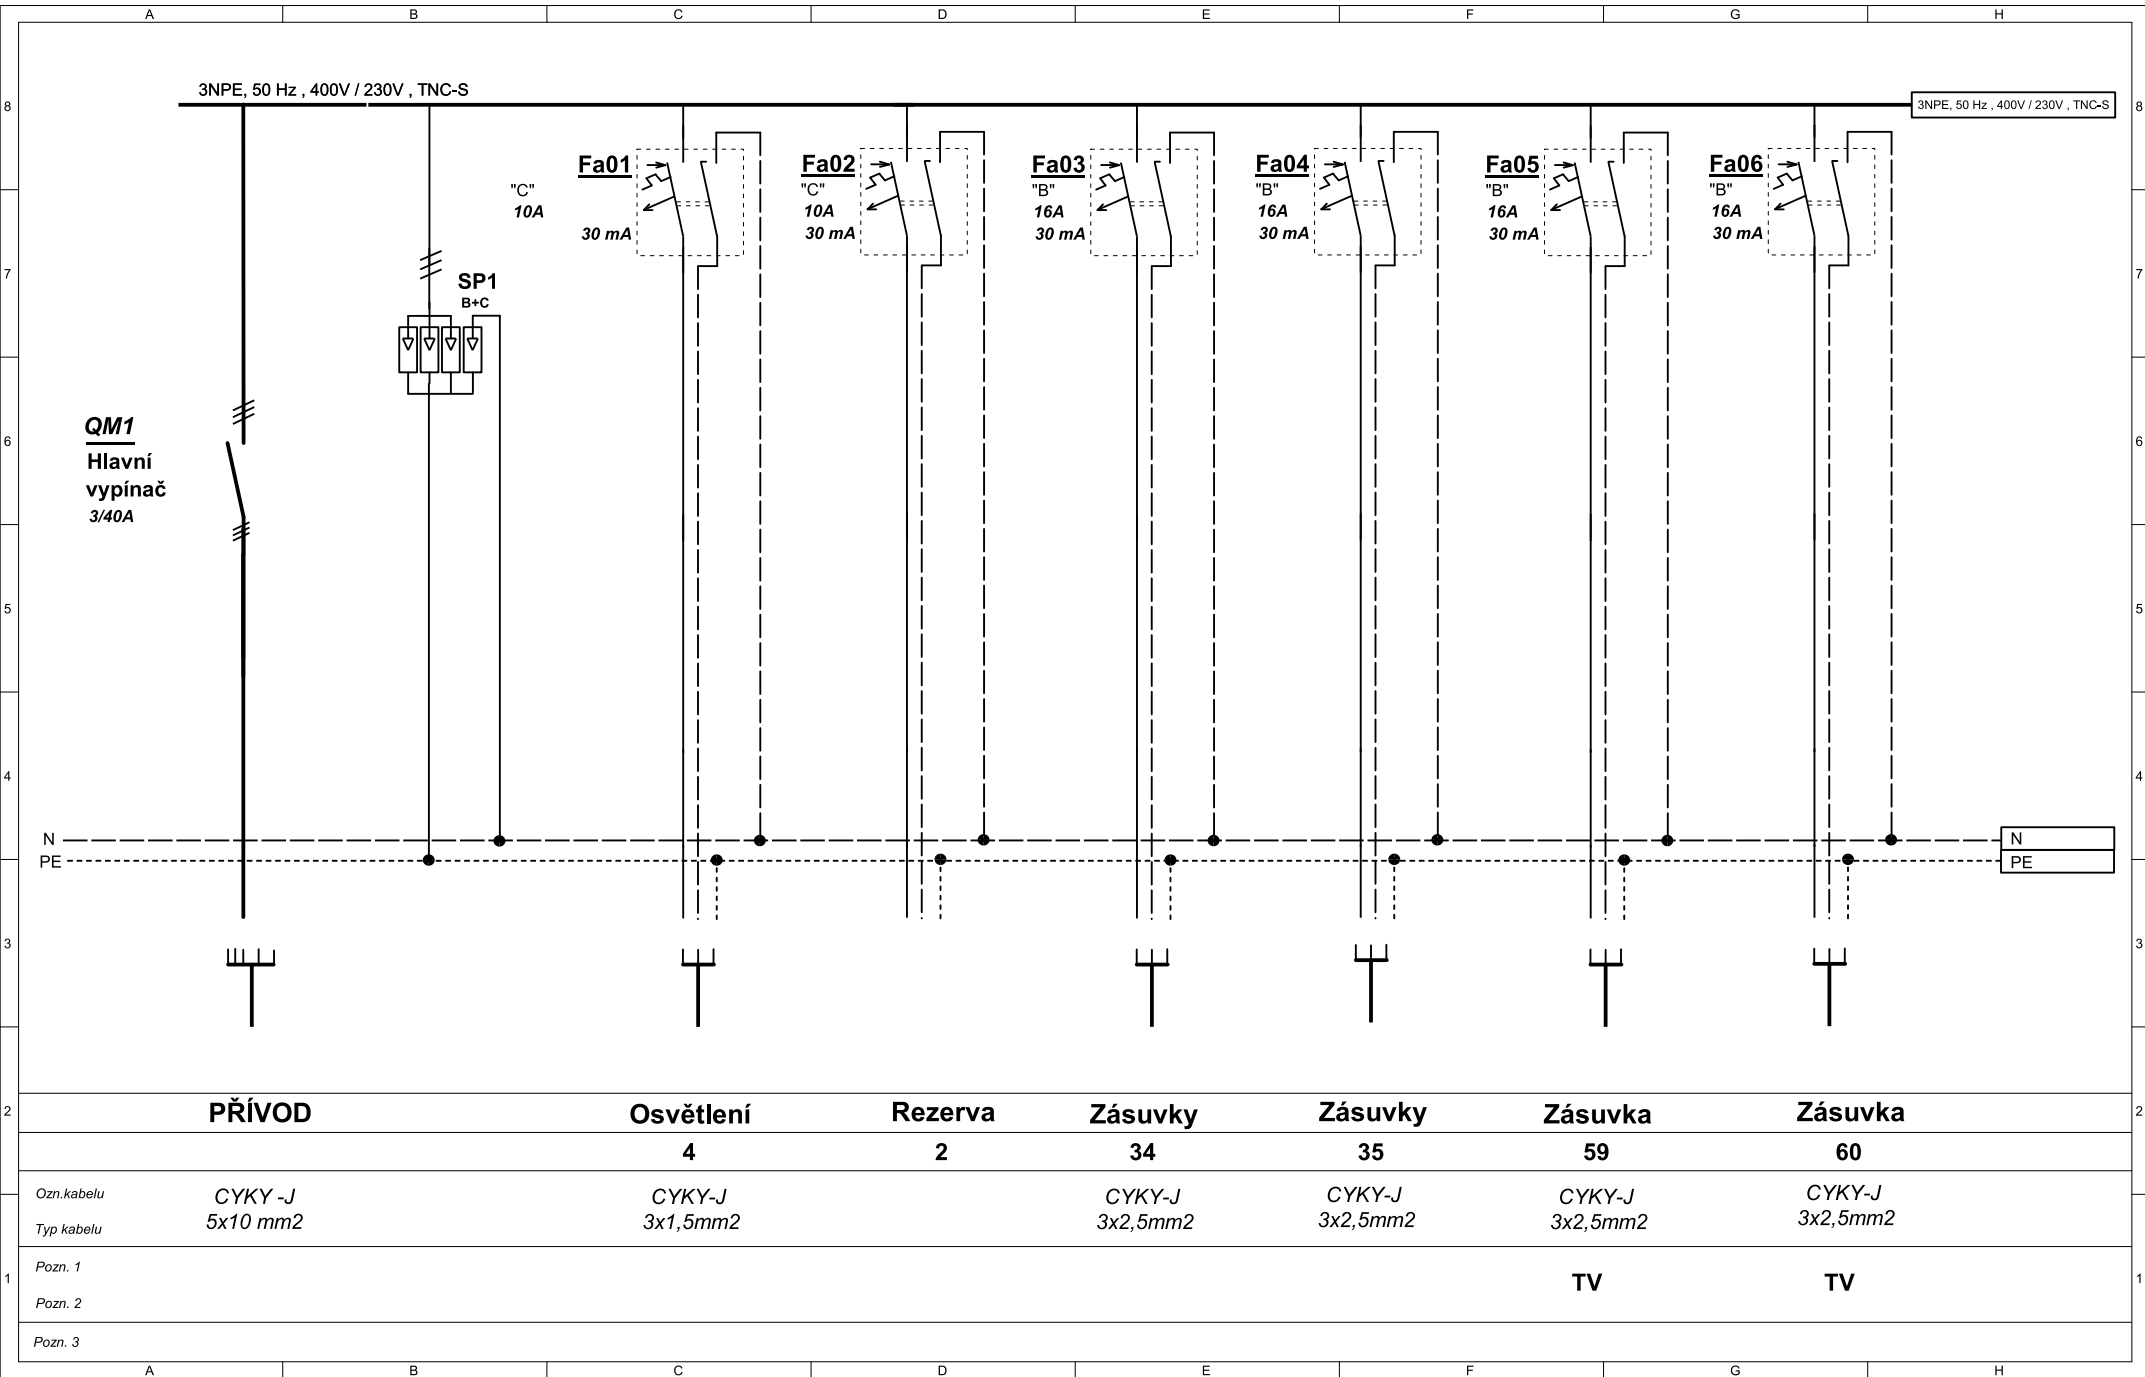

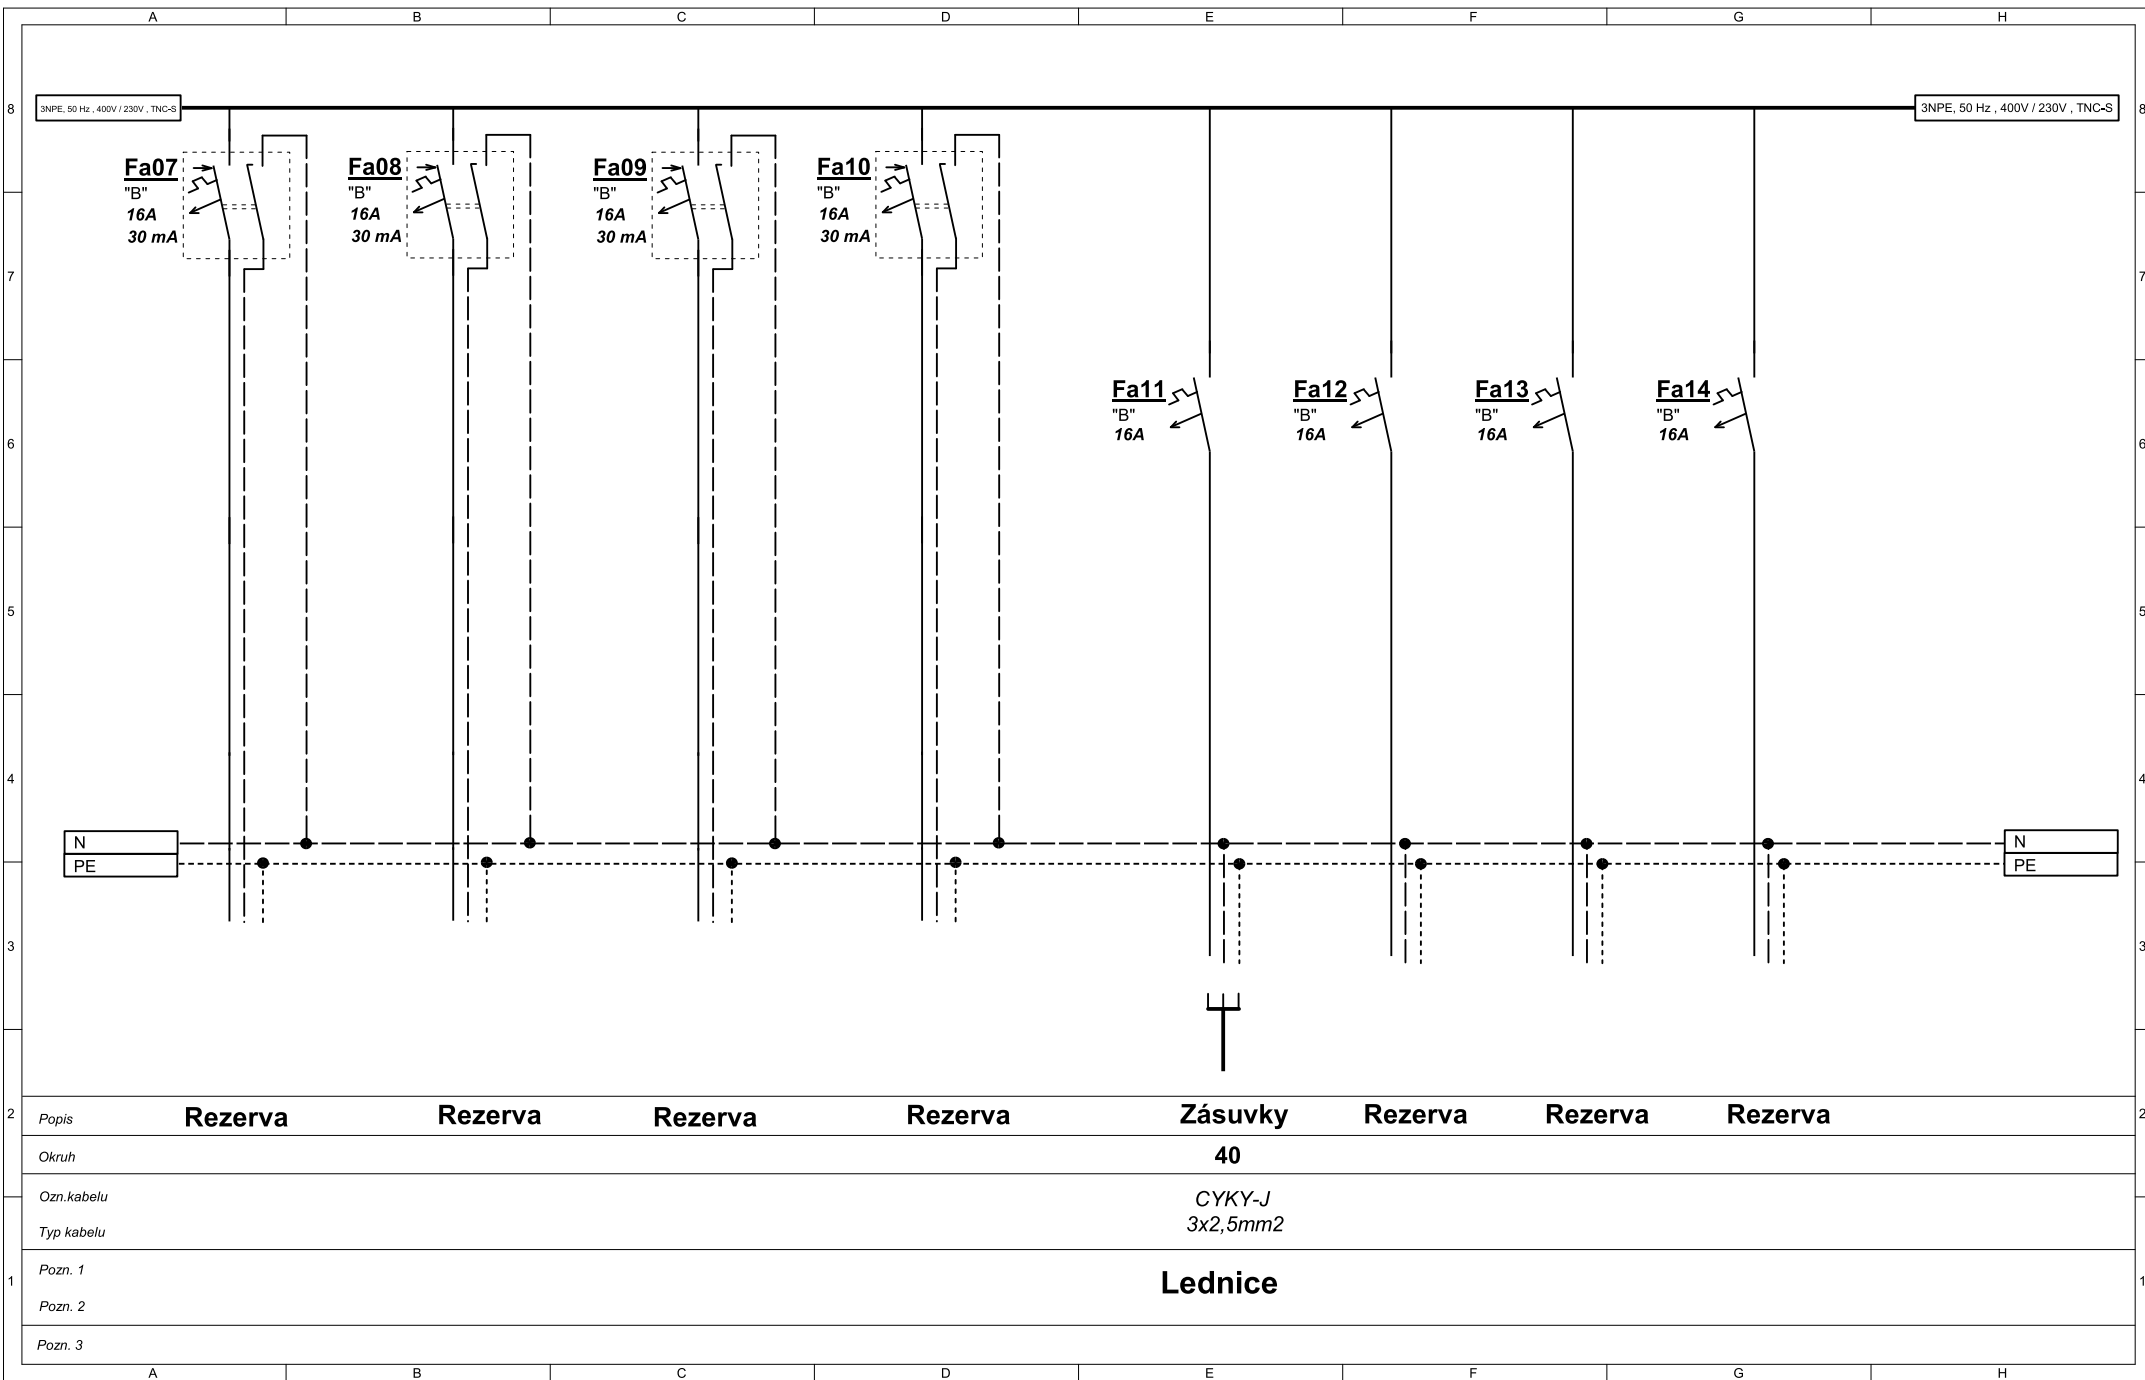

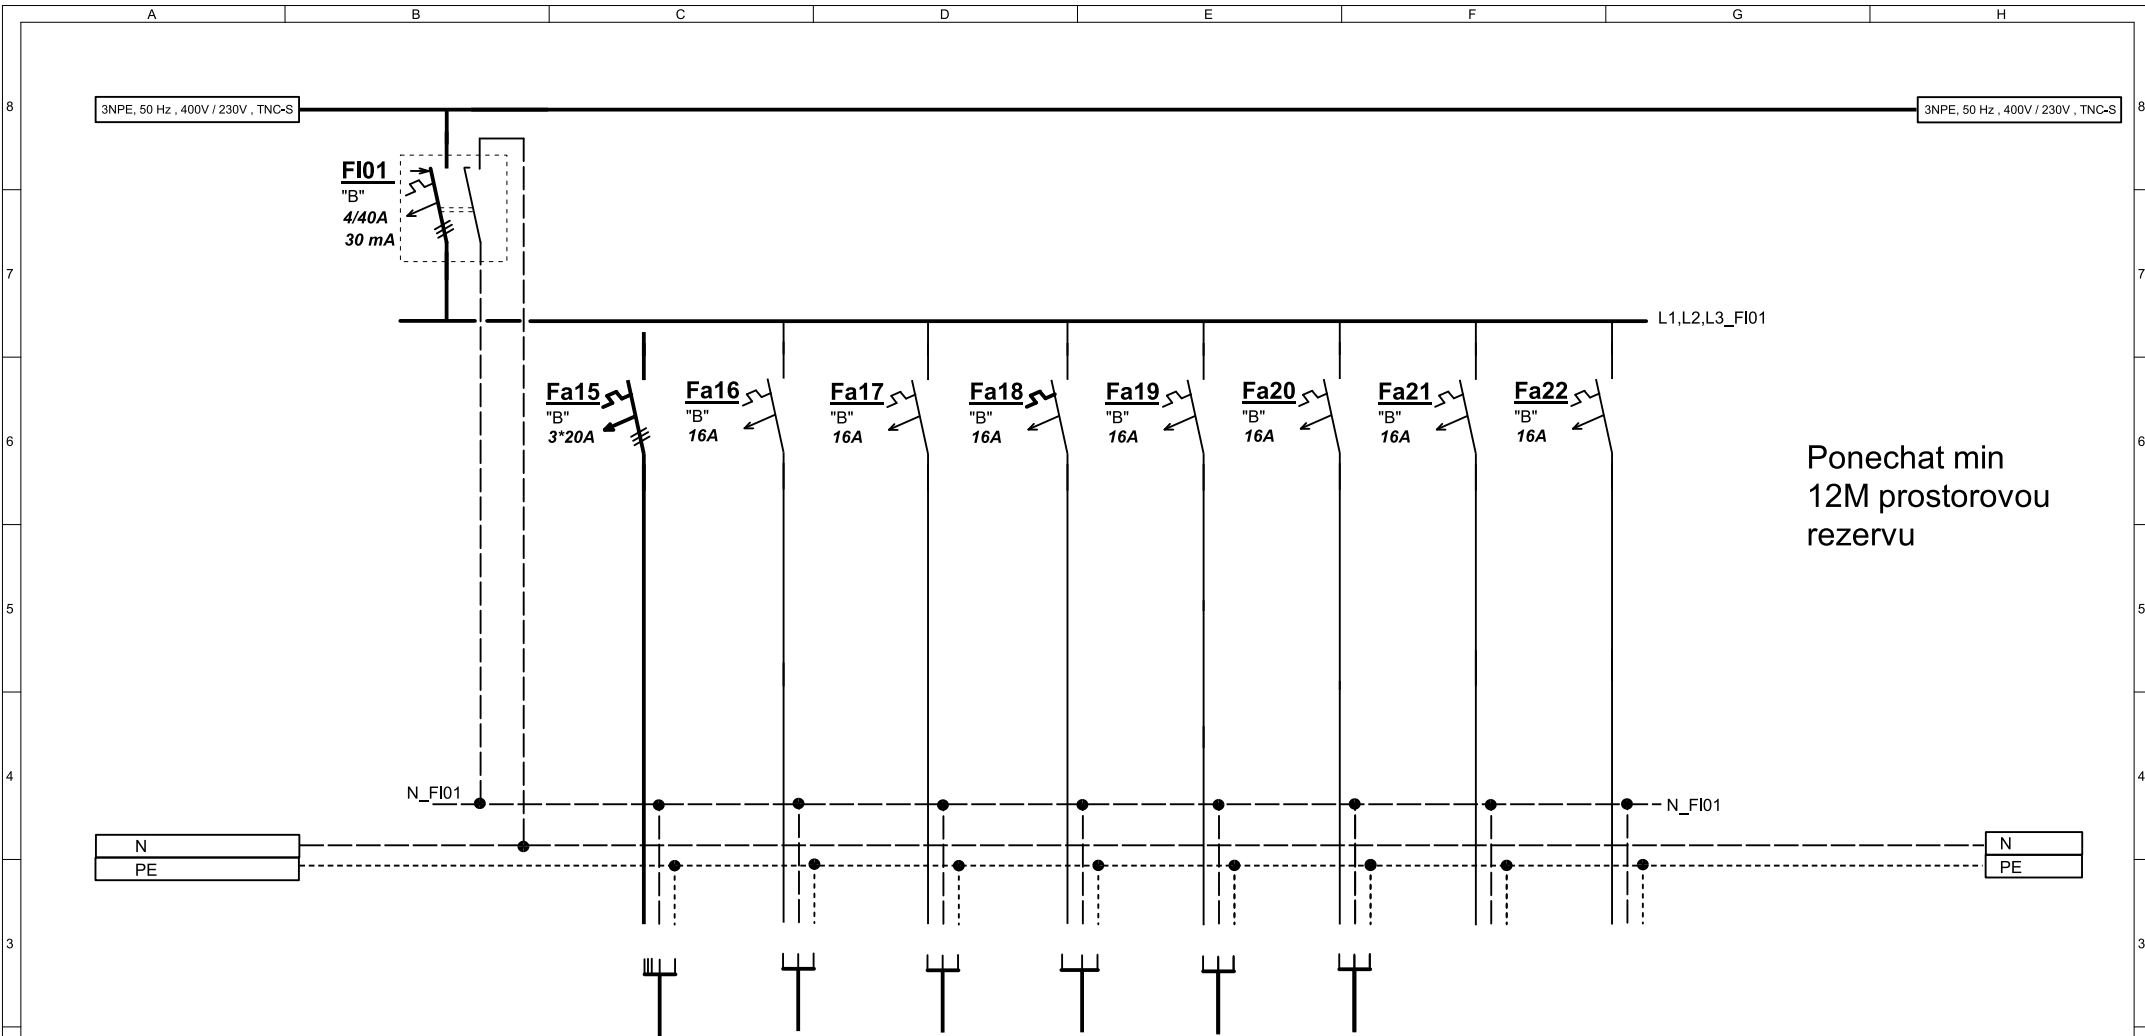

Ponechat min  
12M prostorovou  
rezervu

2	Popis	<b>Vývod</b>	<b>Zásuvky</b>	<b>Zásuvky</b>	<b>Zásuvky</b>	<b>Vývody</b>	<b>Zásuvky</b>	<b>Rezerva</b>	<b>Rezerva</b>	2
	Okruh	<b>50</b>	<b>36</b>	<b>37</b>	<b>38</b>	<b>39</b>	<b>41</b>			
	Typ kabelu	CYKY-J 5x4mm <sup>2</sup>	CYKY-J 3x2,5mm <sup>2</sup>	CYKY-J 3x2,5mm <sup>2</sup>	CYKY-J 3x2,5mm <sup>2</sup>	CYKY-J 3x2,5mm <sup>2</sup>	CYKY-J 3x2,5mm <sup>2</sup>			
1	Pozn. 1	<b>Venkovní rozsaděč RV</b>								1
	Pozn. 2									
	Pozn. 3									

# PLP - přípojnice lokálního pospojení

Přípojnice vyrovnání potenciálů  
- přípojnice ekvipotencionálního pospojování

- 1 Základový zemnič - hromosvodní soustava
- 2
- 3 Rozváděč R1
- 4 Rozváděč ostatní
- 5 Plyn
- 6 Voda
- 7 Vytápění
- 8 Elektrické přístroje
- 9 Kovové prvky / velké
- 10 Přípojnice ekvipotencionálního pospojování

