




## PODLAHA P3

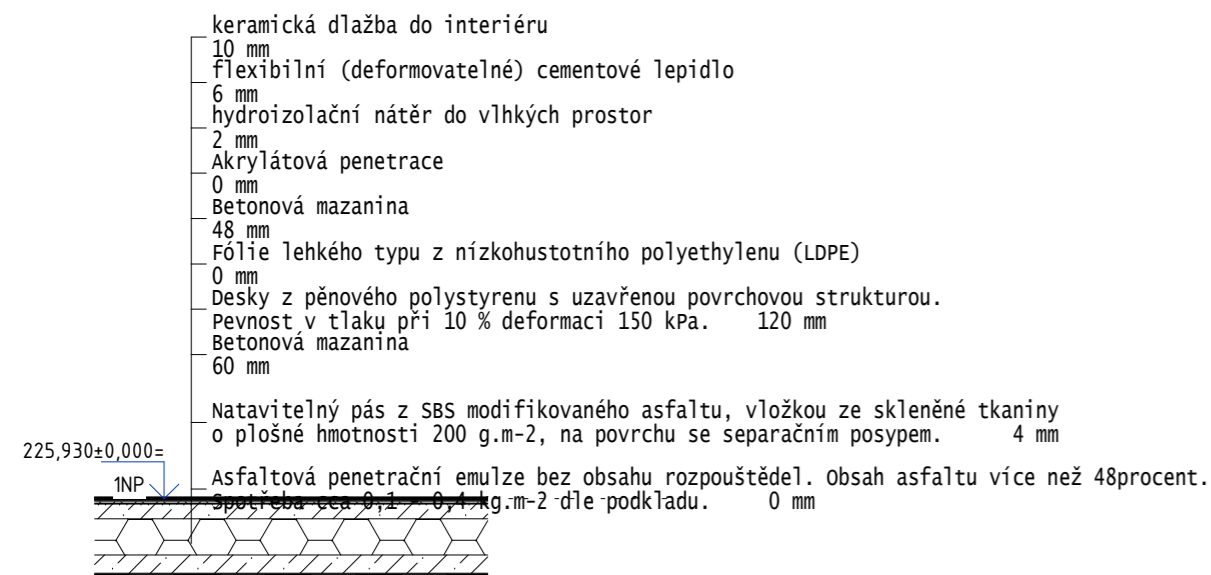


## PODLAHA P5

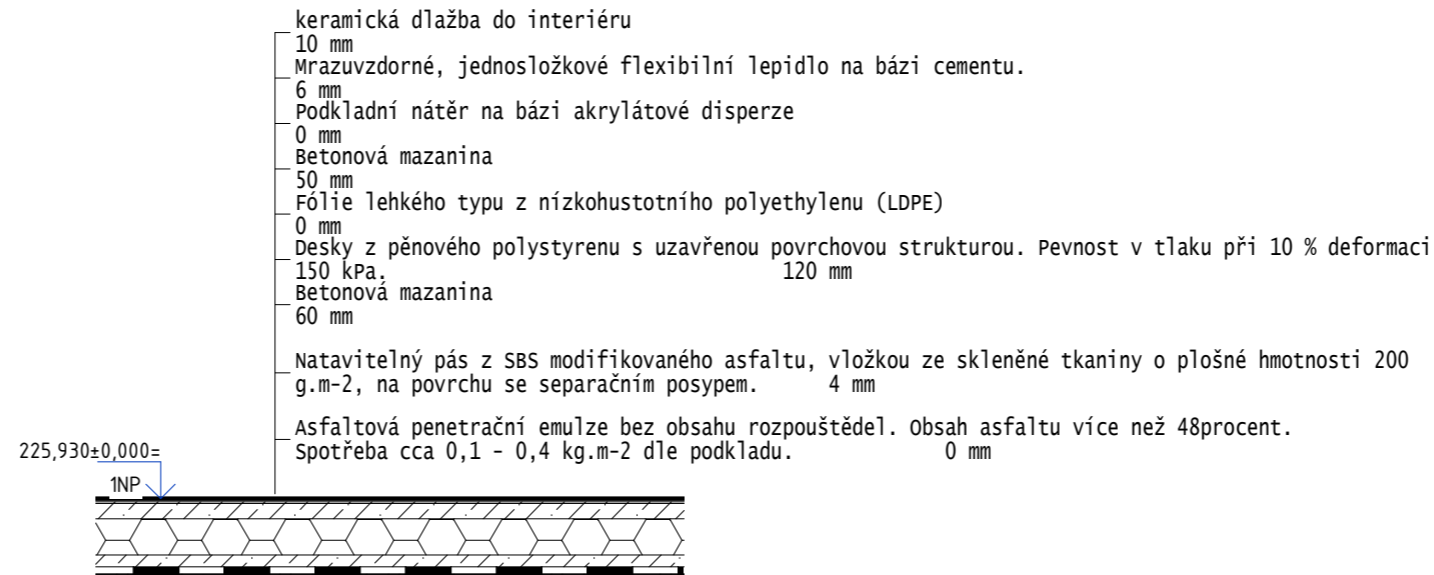


## PODLAHA P2

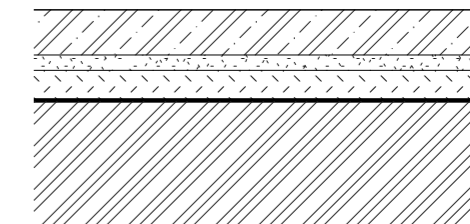


## PODLAHA P6

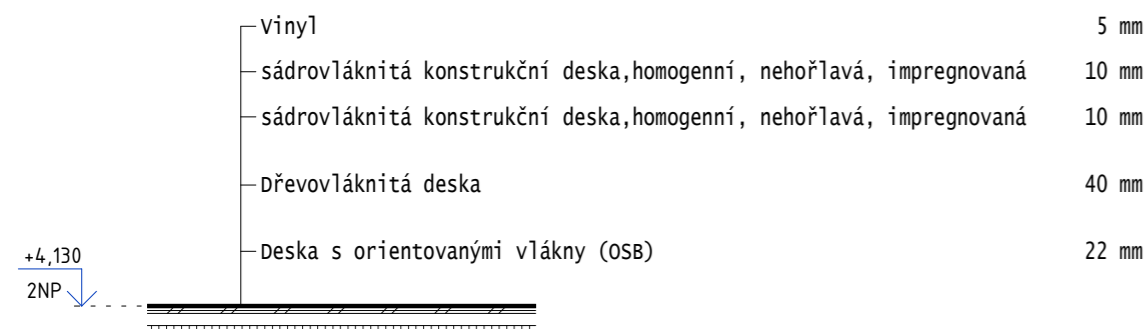

## PODLAHA P1

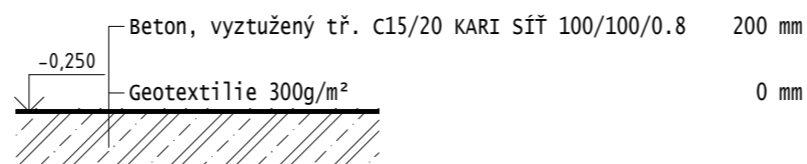

## PODLAHA P4

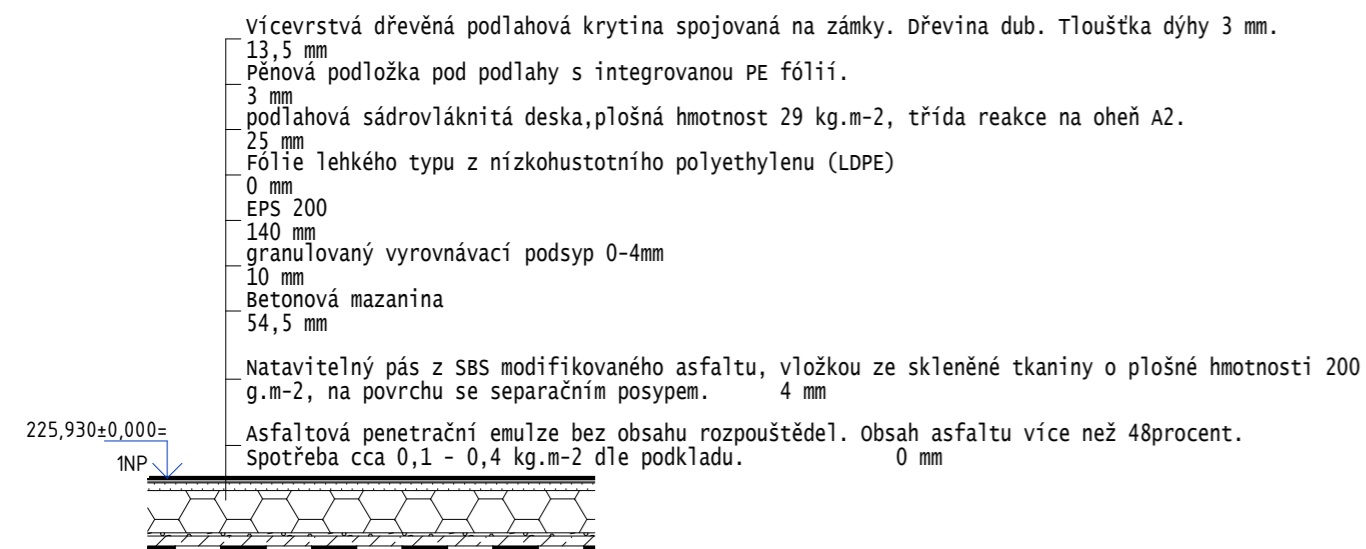

±0,000 ≡ 225,930 m.n.m. Bpv

Číslo změny	Popis změny	Datum	Vydal

 atelier rubicon Atelier Rubicon s.r.o. Jiráskova 617/17, 470 01 Česká Lípa Tel.: +420602226651 e-mail: info@atelierrubicon.com www.atelierrubicon.com	Projekt	Investor	
	<b>MULTIFUNKČNÍ DŮM OHAŘE Č.P.15</b>	<b>OBEC OHAŘE Ohaře 45</b>	
Profese	S	Adresa projektu	Číslo zakázky 738
Zodp. projektant	ING.J.HRONZA	Ohaře čp.15, 281 30 Ohaře	Status dok. DPS
Vypracoval	ING.J.HRONZA	Název výkresu	Měřítko 1 : 25
Schválil	ING.J.HRONZA	<b>Skladby podlah</b>	Č. dok. <b>D.1.1.d_01</b>
			Aktuální revize
			Datum 04/2021

26. 4. 2021 13:19:06