


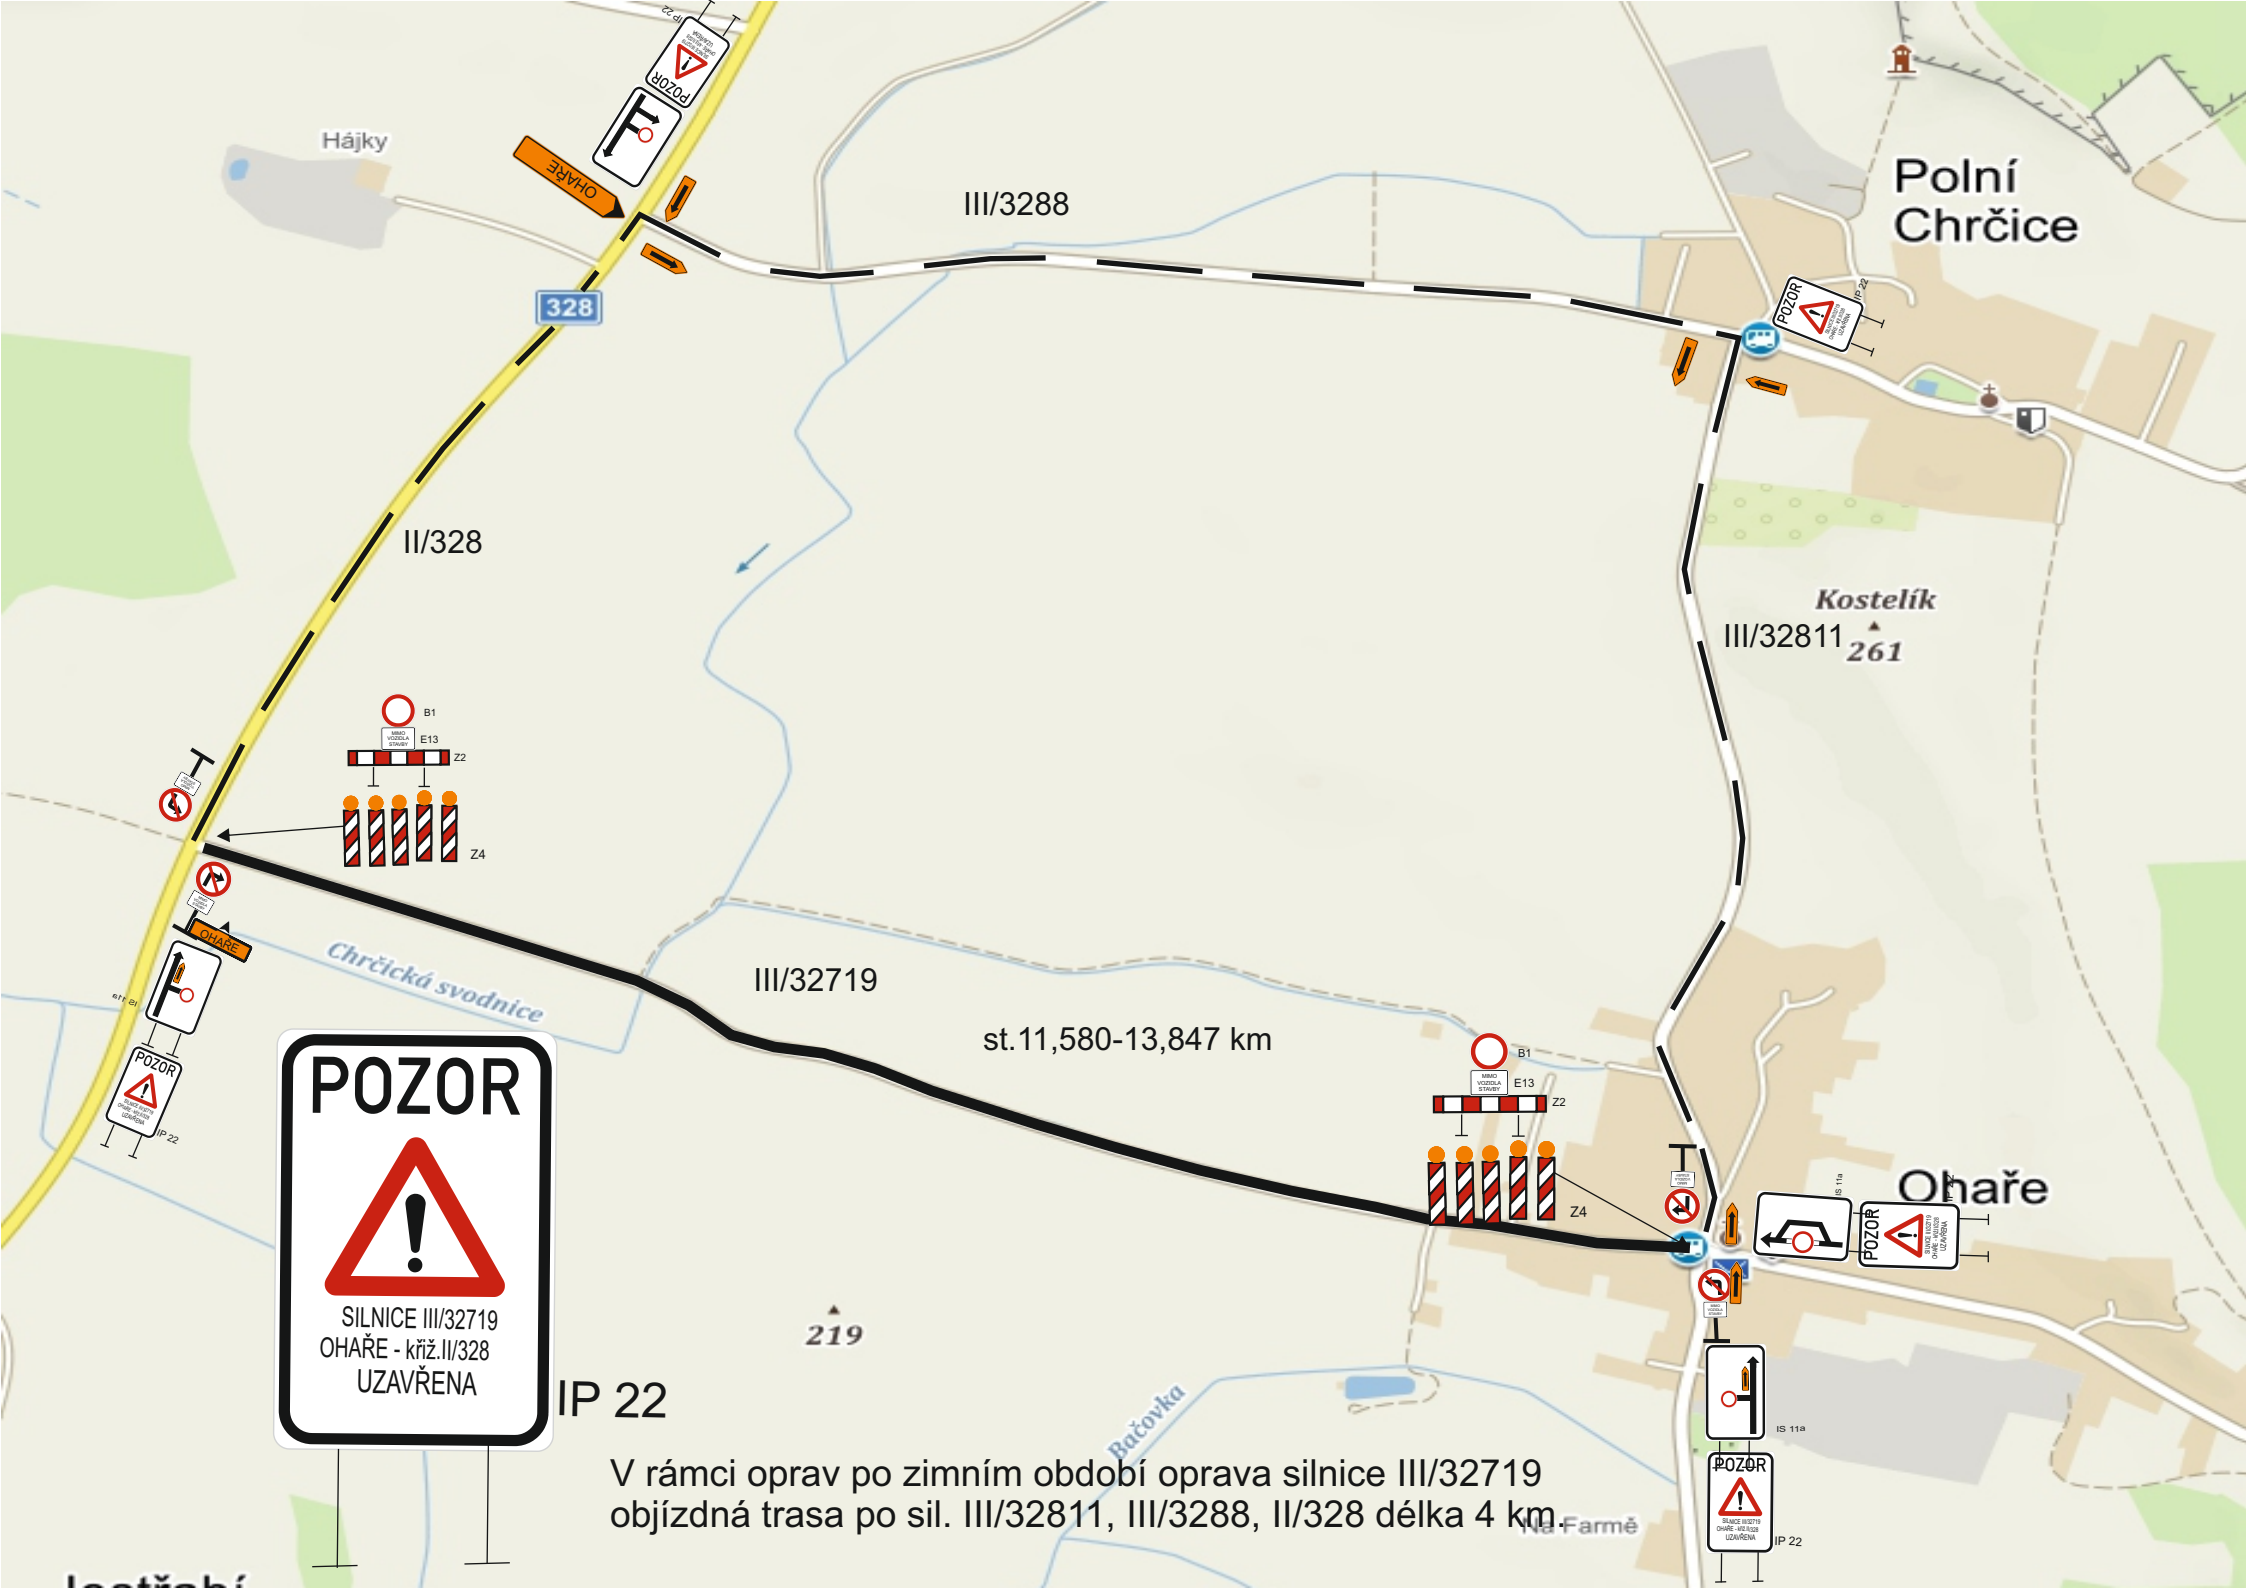

POZOR



SILNICE III/32719
OHAŘE - křiž. II/328
UZAVŘENA

IP 22

V rámci oprav po zimním období oprava silnice III/32719
objízdná trasa po sil. III/32811, III/3288, II/328 délka 4 km