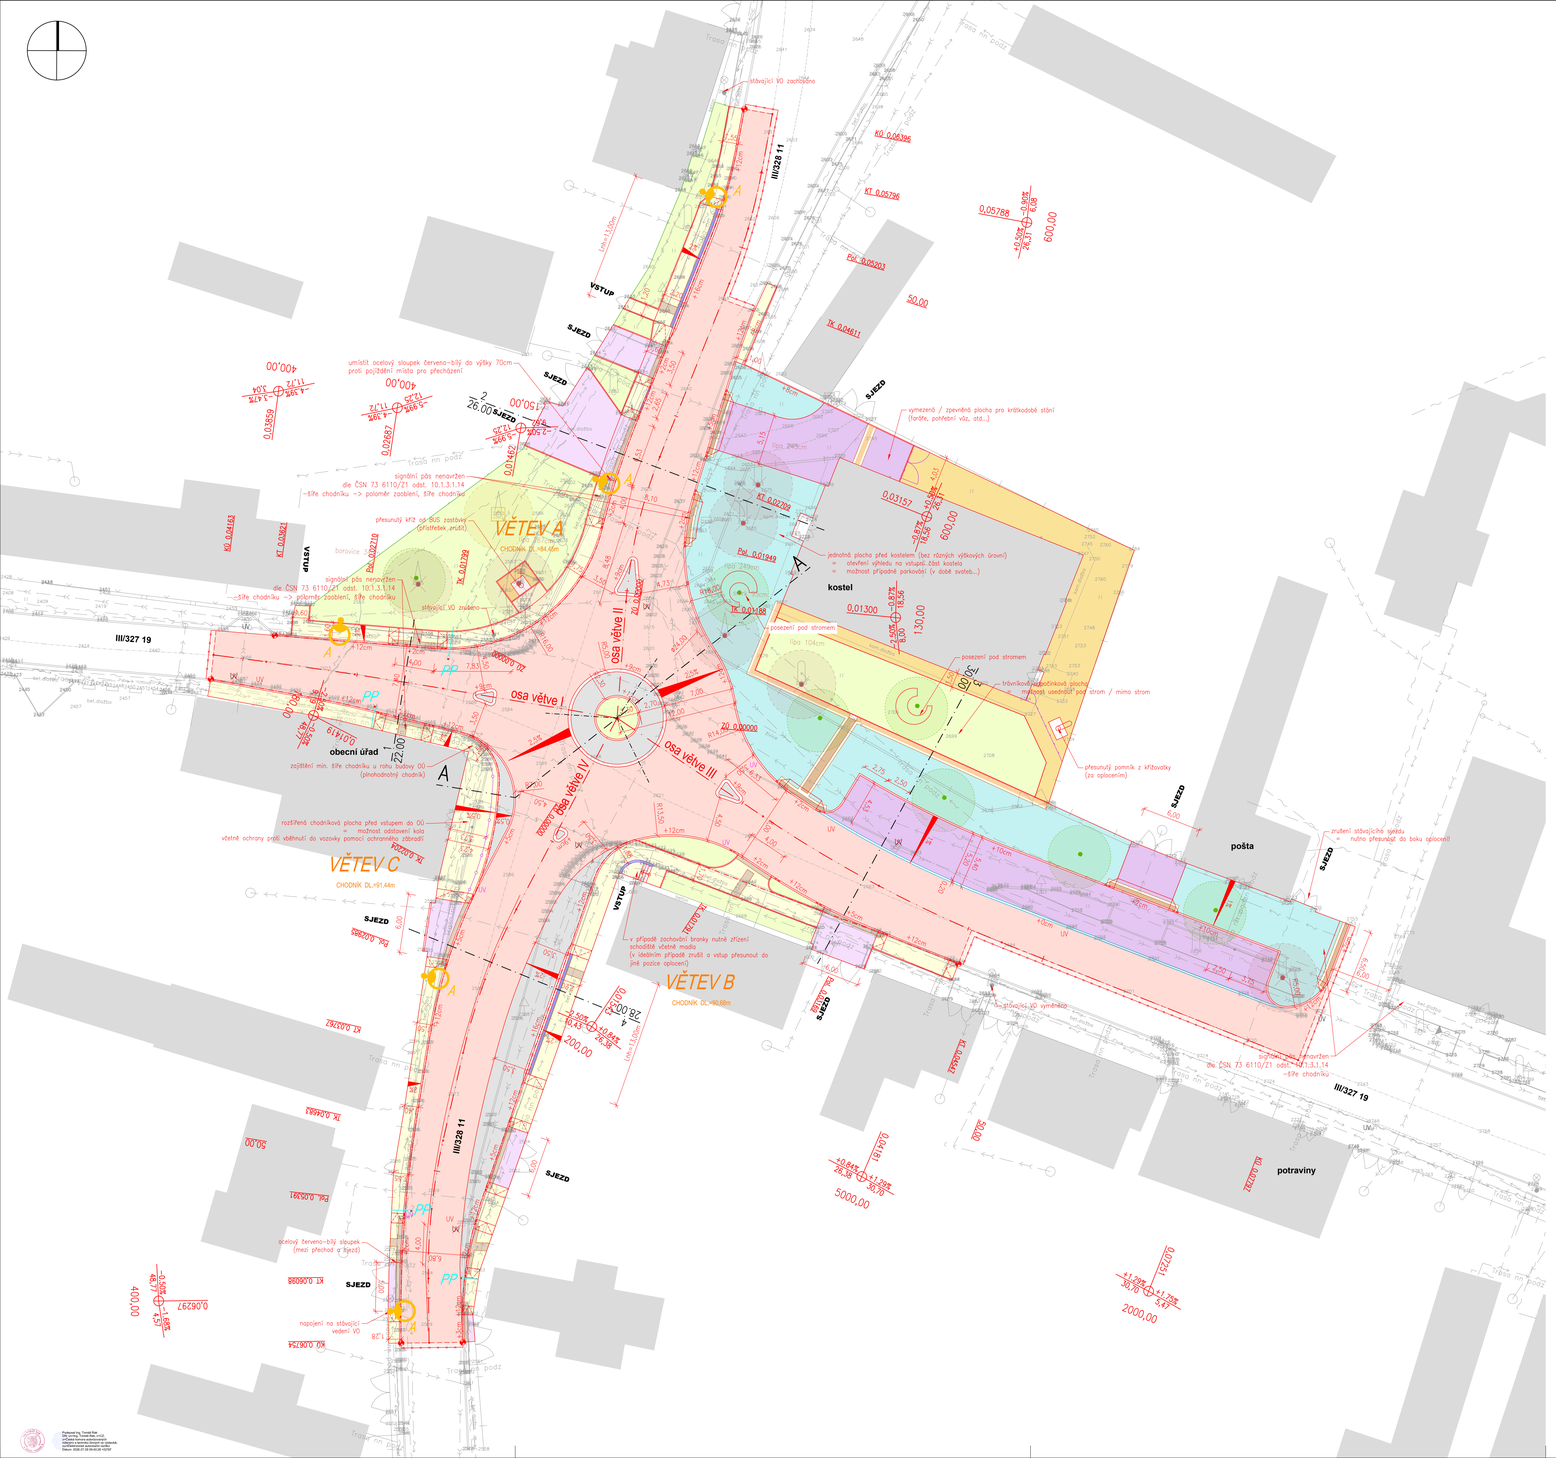
VĚTEV A
CHODNÍK DL.=84,46m
VĚTEV B
CHODNÍK DL.=90,68m
VĚTEV C
CHODNÍK DL.=91,44m
osa větve I
osa větve II
osa větve III
osa větve IV
kostel
obecní úřad
pošta
potraviny
III/327 19
III/328 11
VSTUP
SJEZD
PP
UV
stávající VO zachováno
stávající VO zrušeno
stávající VO vyměněno
umístit ocelový sloupek červeno-bílý do výšky 70cm – proti najíždění místa pro přecházení
signální pás nenovitém dle ČSN 73 6110/Z1 odst. 10.1.3.1.14 –šíře chodníku –> poloměr zaoblení, šíře chodníku
přesunutý kříž od BUS zastávky (křížatka zrušil)
borovice
rozšířená chodníková plocha před vstupem do OÚ = možnost odstavení kola včetně ochrany proti vběhnutí do vozovky pomocí ochranného zábradlí
zajištění min. šíře chodníku u rohu budovy OÚ (plnohodnotný chodník)
ocelový červeno-bílý sloupek (mezi přechod a SJEZD)
napojení na stávající vedení VO
vymezená / zpevněná plocha pro krátkodobé stání (florista, pohřební váz. atd...)
jednotná plocha před kostelem (bez různých výškových úrovní) = otevření výhledu na vstupní část kostela = možnost případné parkování (v době svateb...)
posezení pod stromem
trávníková/bylinná plocha = možnost usednutí pod strom / mimo strom
přesunutý pomník z křižovatky (za oplocením)
zrušení stávajícího sjezdu = nutno přesunout do boku oplocení
v případě zachování branky nutné zřízení schodiště včetně madla (v ideálním případě zrušit a vstup přesunout do jiné pozice oplocení)
signální pás nenovitém dle ČSN 73 6110/Z1 odst. 10.1.3.1.14 –šíře chodníku
+12cm
bet.dlažba
asf.vozovka
Pol. 0,05203
Pol. 0,01949
Pol. 0,00210
KT 0,05796
KO 0,06396
KO 0,04183
TK 0,04811
TK 0,01158
KT 0,02799
