




2 ŘEZ R1-R1'
1 : 50

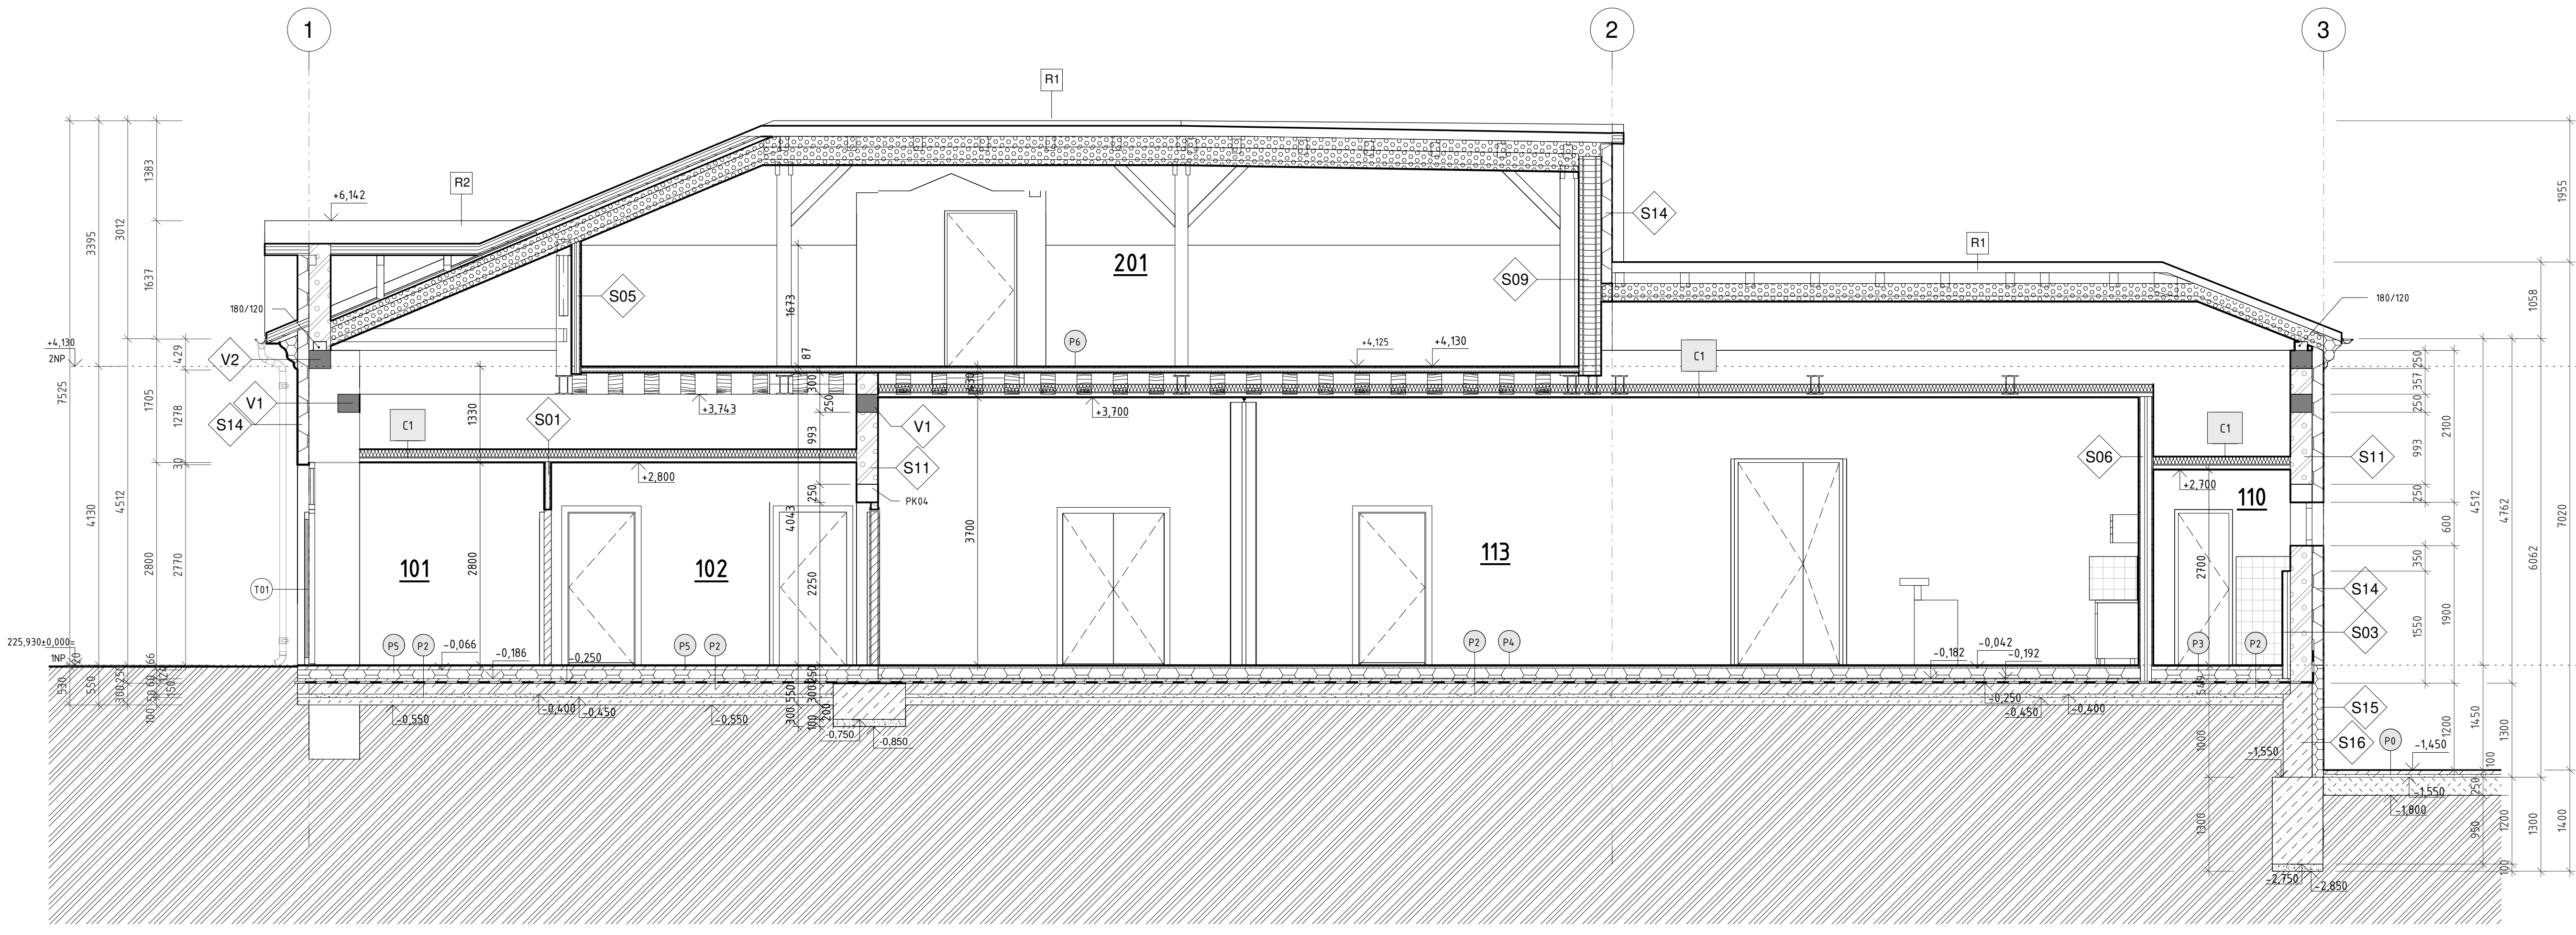


4 ŘEZ R4-R4'
1 : 50

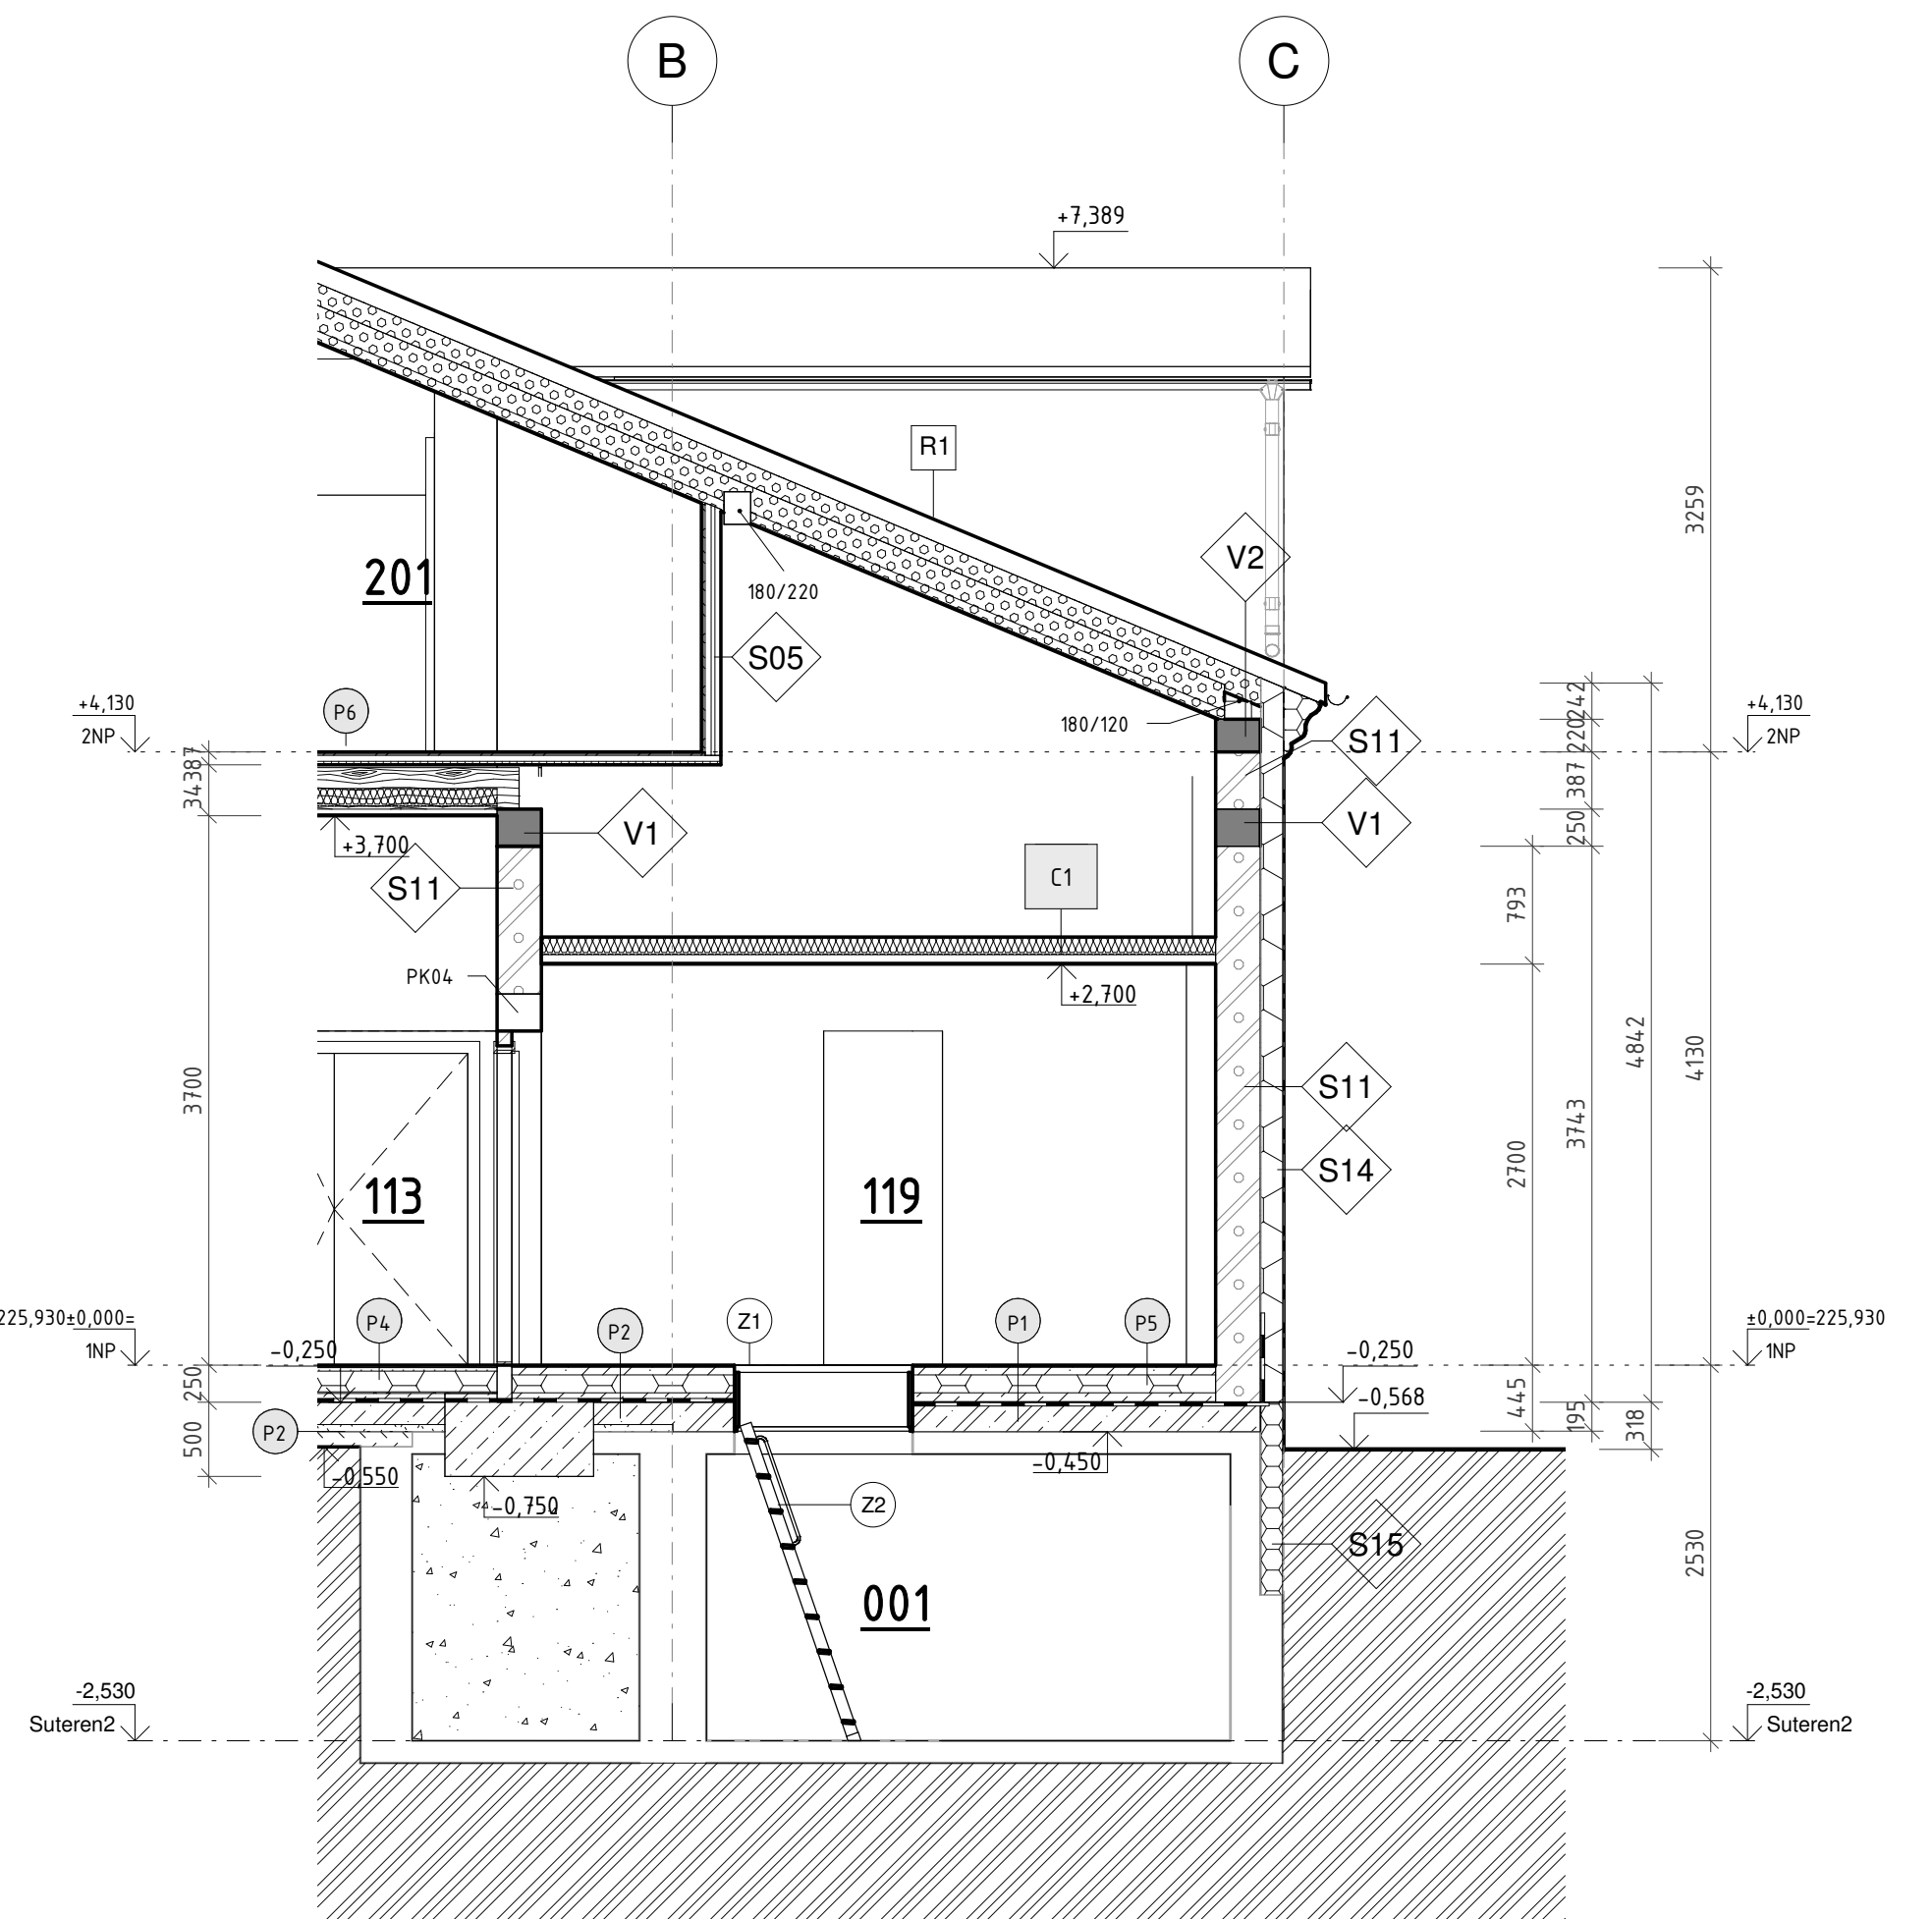

3 ŘEZ R2-R2'
1 : 50

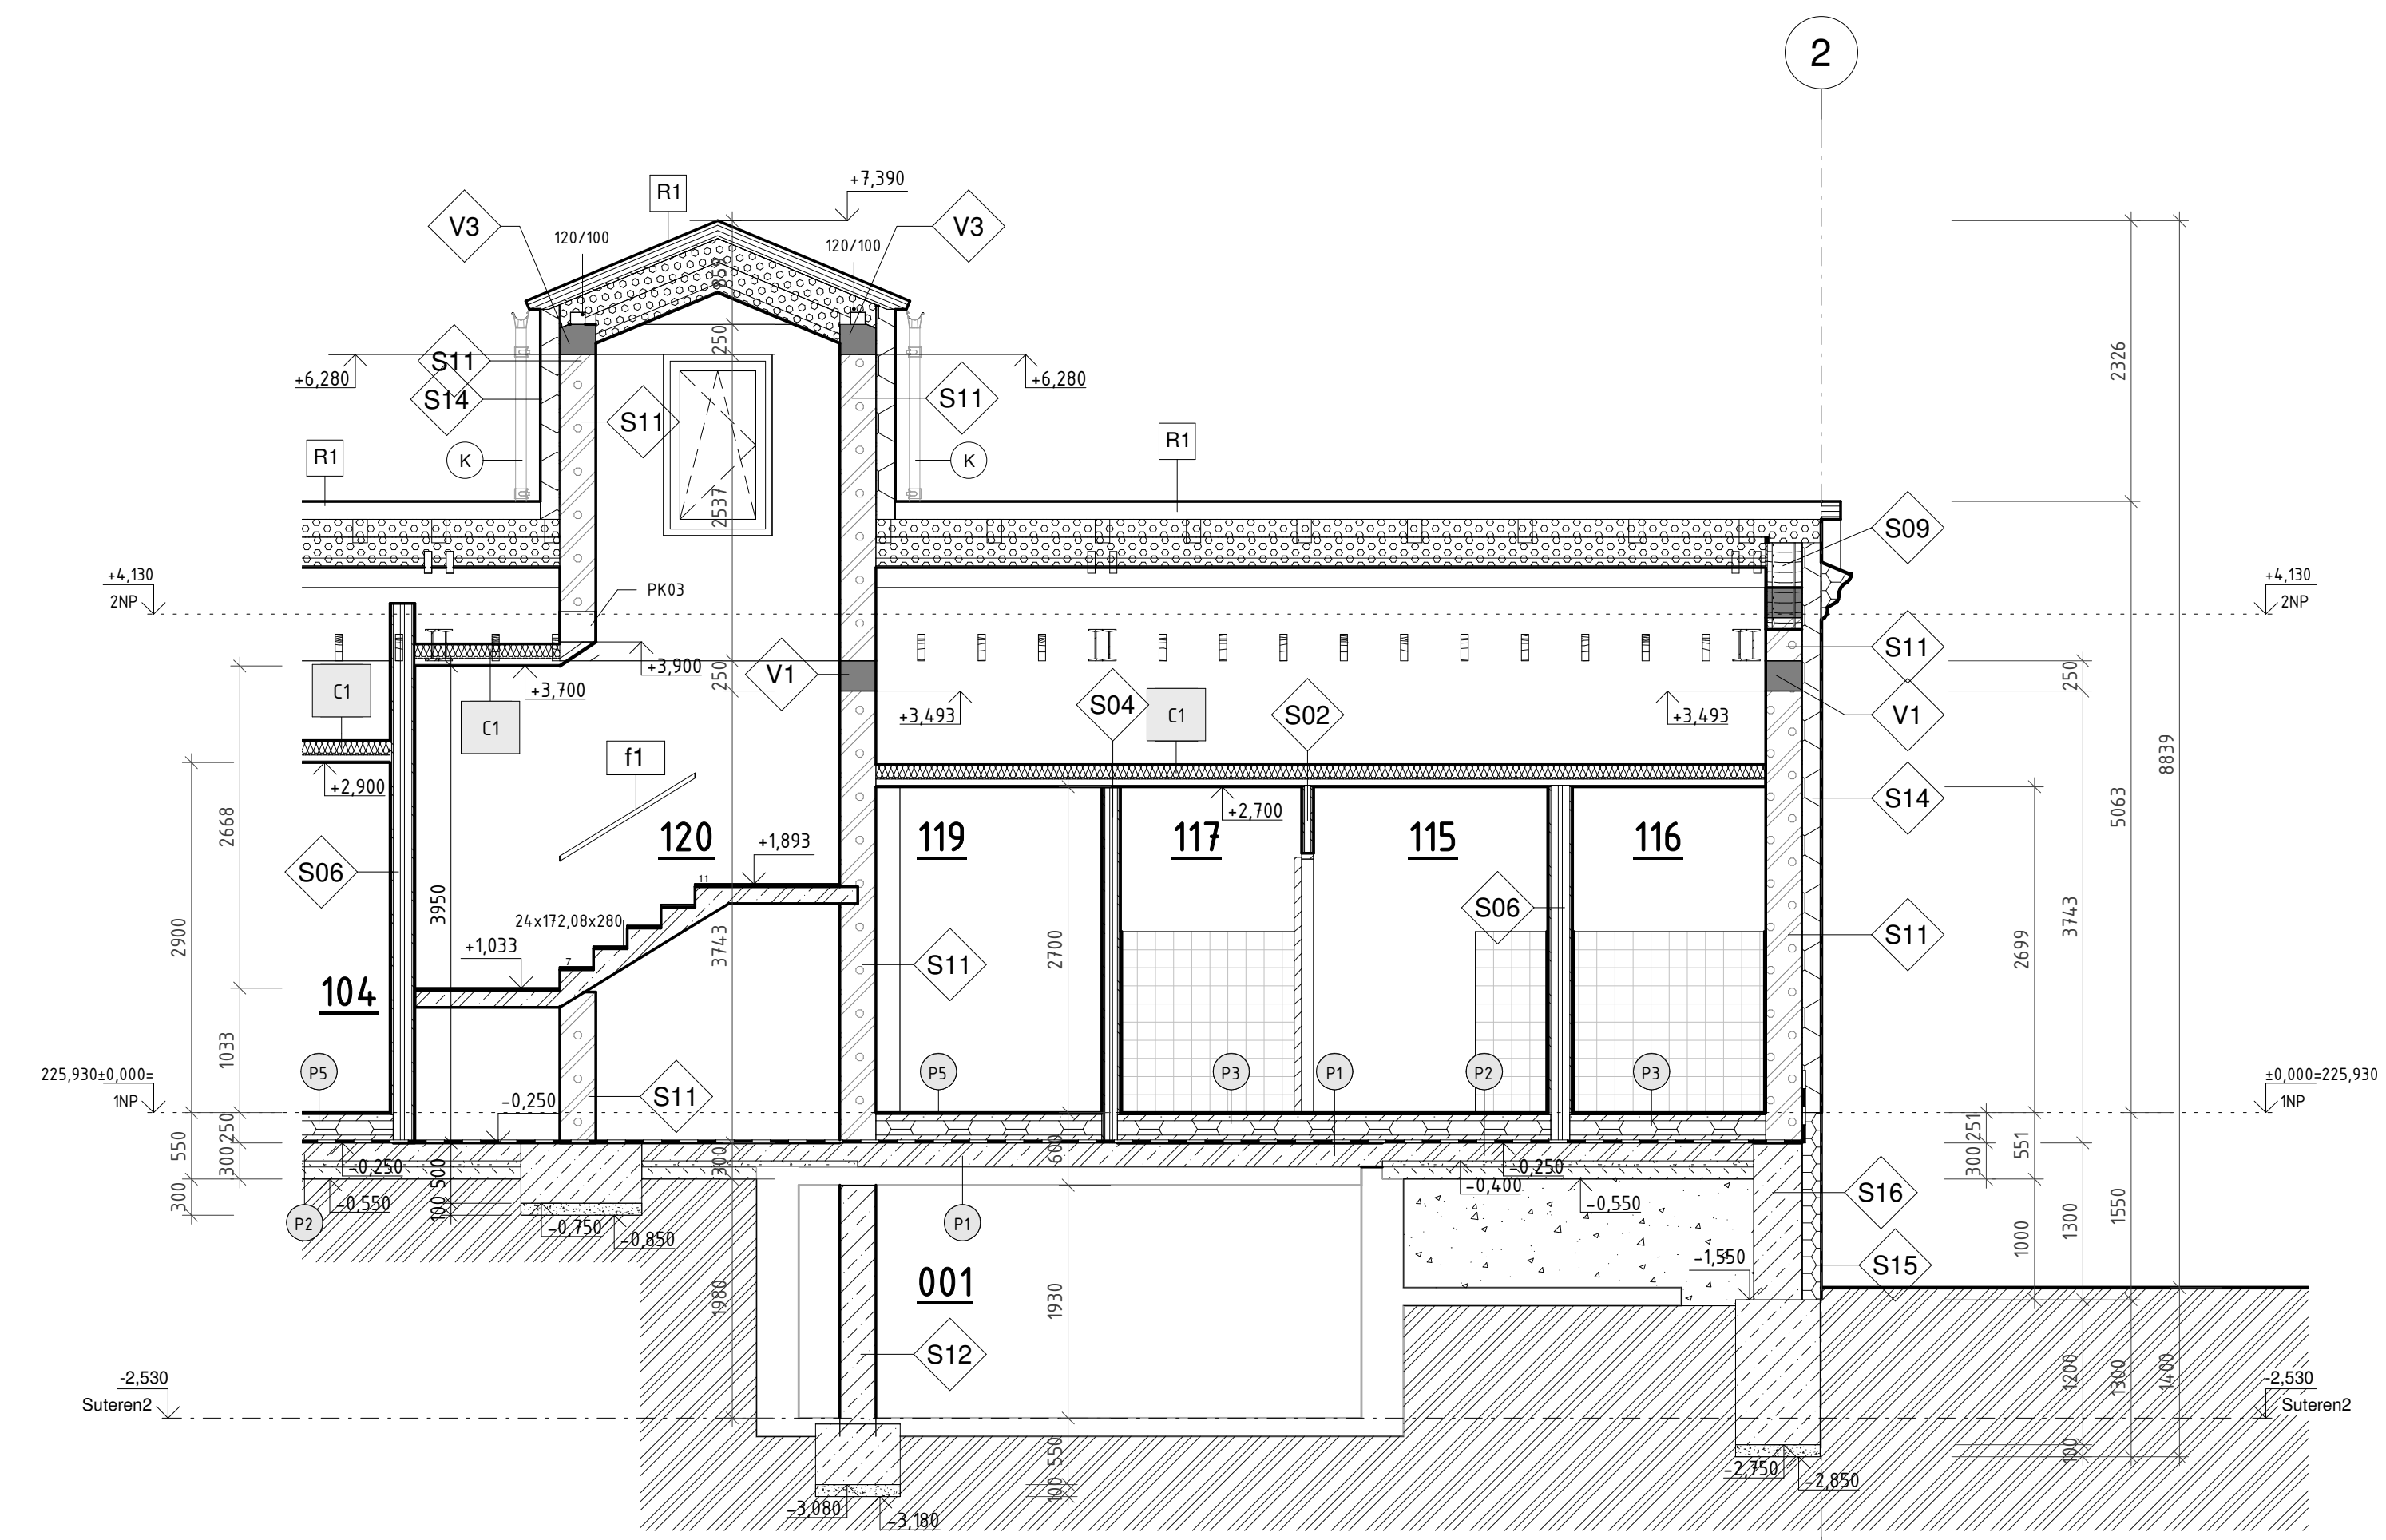

1 ŘEZ R3-R3'
1 : 50

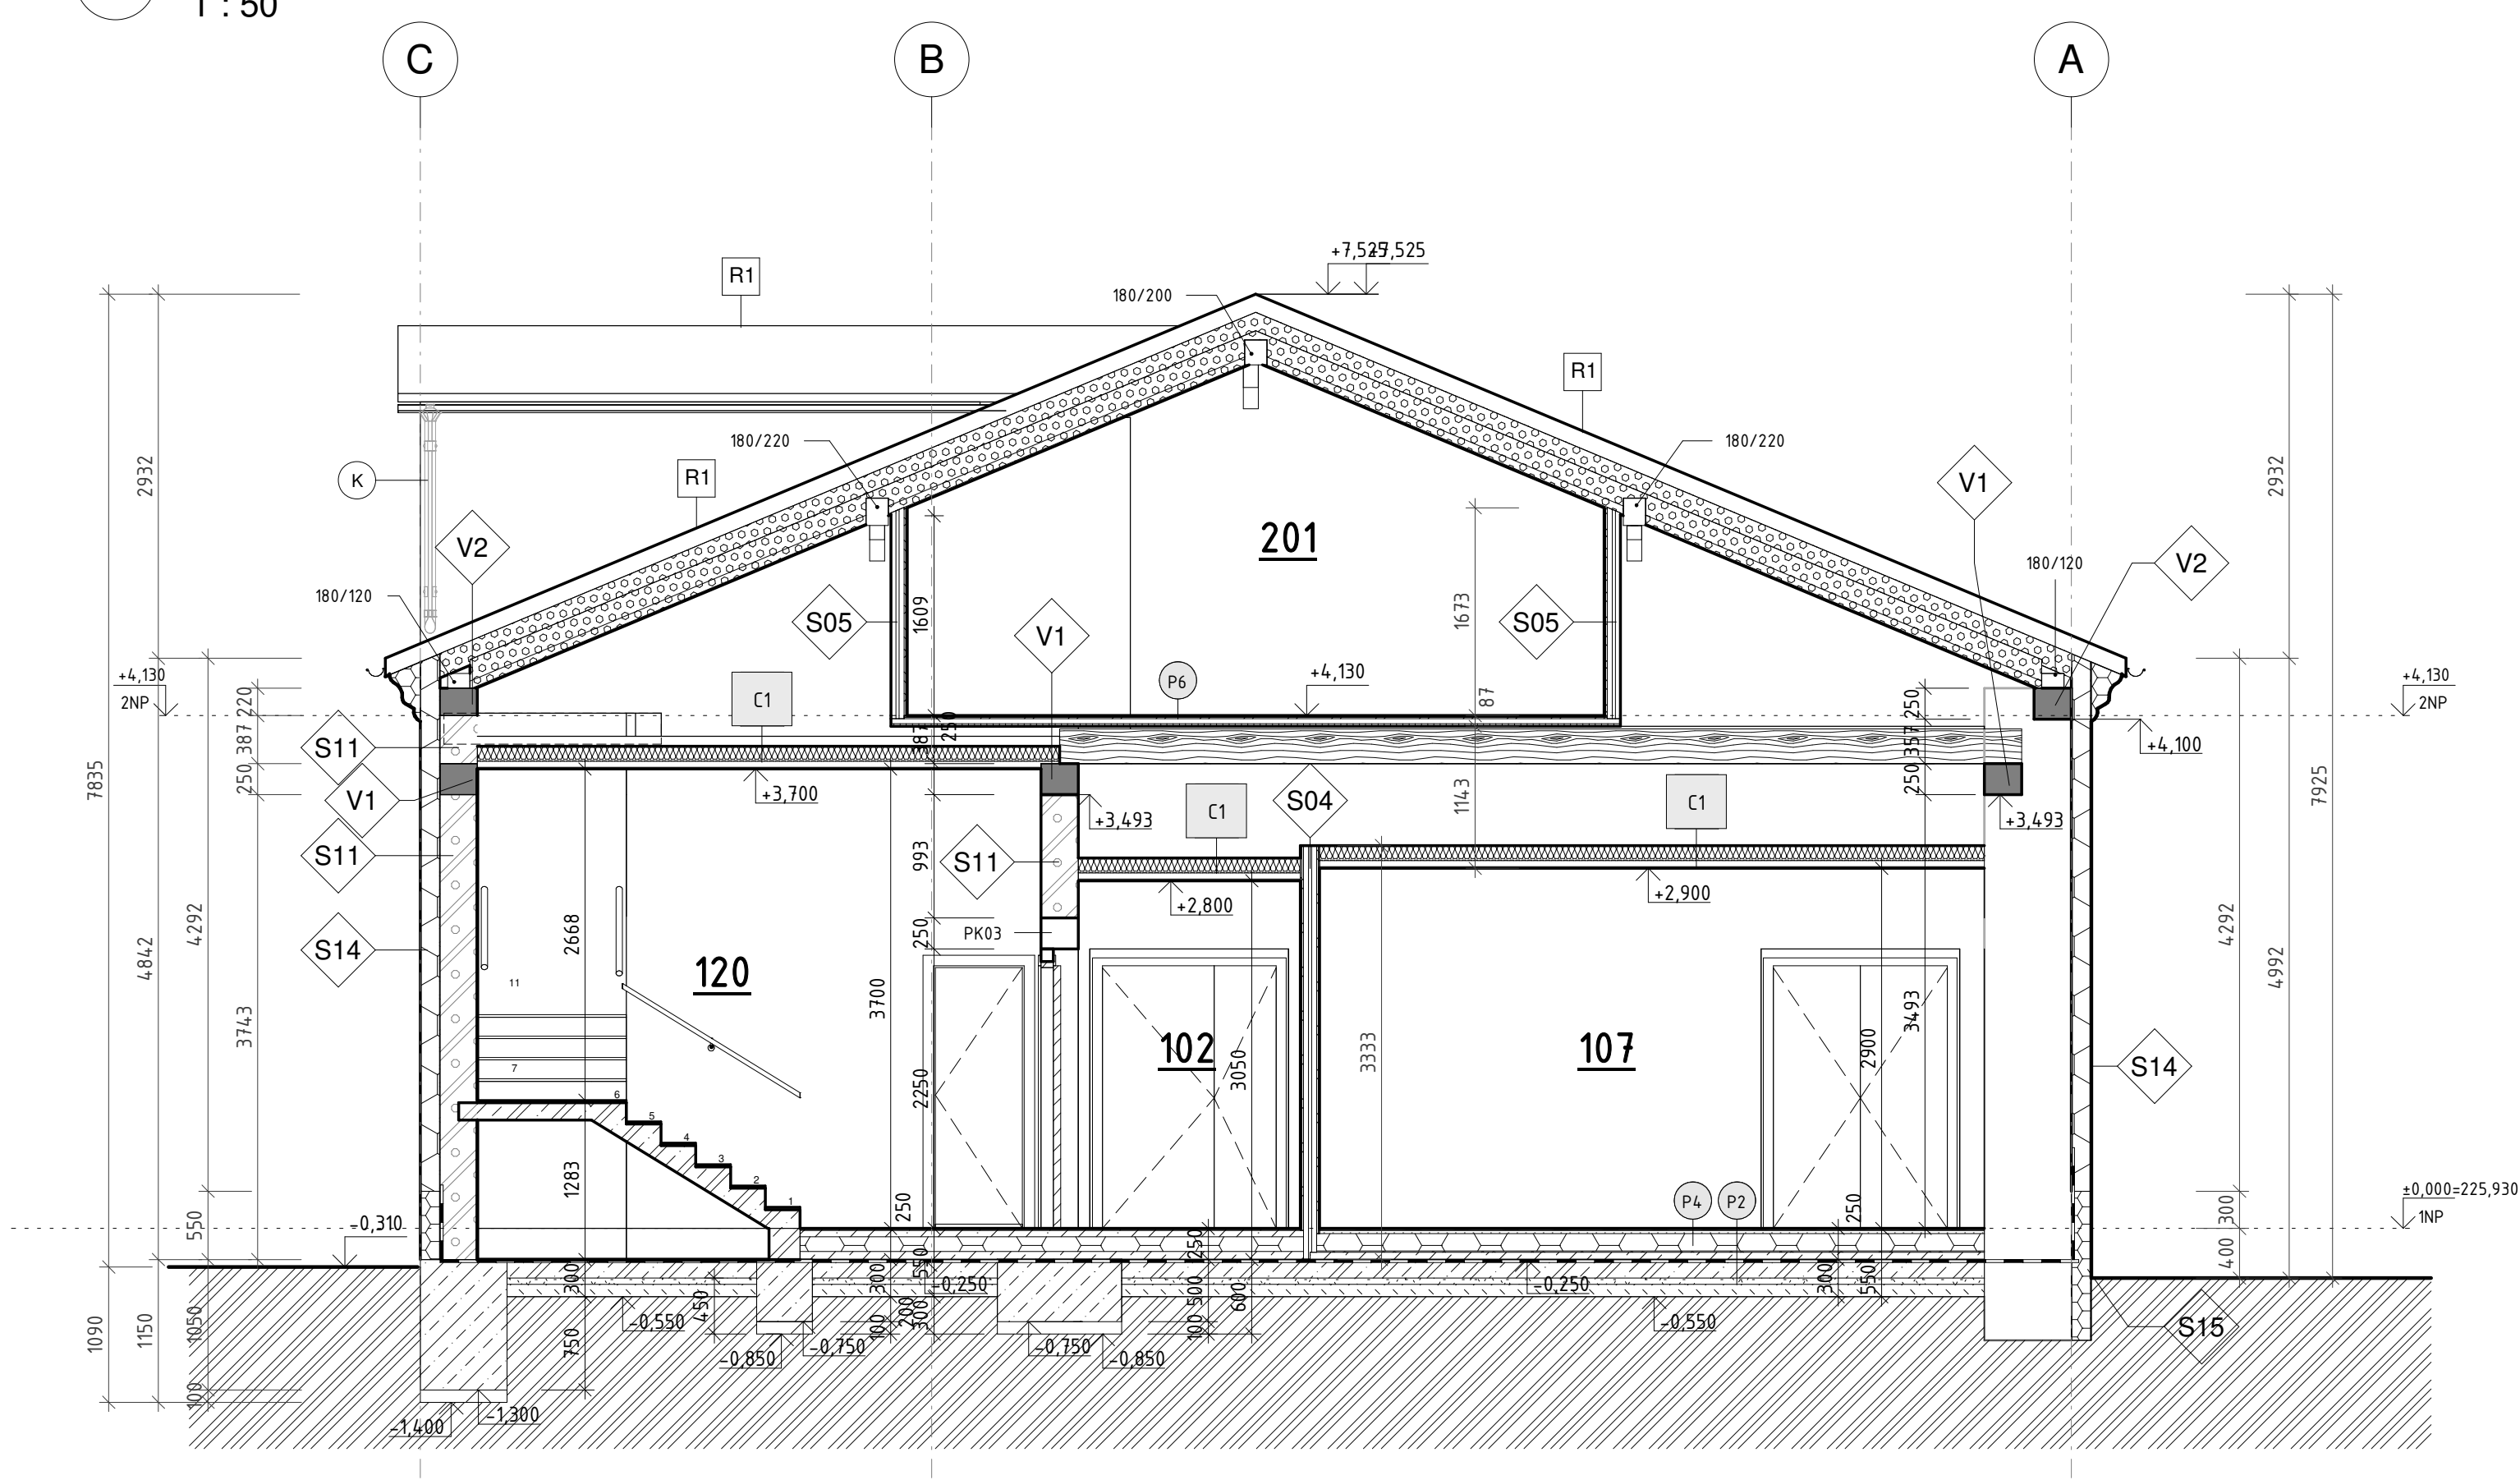

LEGENDA MATERIÁLŮ

	PÍSEK		PLŮTOVKY BETONOVÉ ŠTÍPANÉ
	ZEMINA ROSTLÁ		ZDIVO Z PÓRBOETONOVÝCH TVÁRNIC
	ZÁSYP		STÁVAJÍCÍ NEBOURANÉ KONSTRUKCE
	ŠTĚRKODRŮ FRAKCE 0-32		PROSTÝ BETON
	BETON VYZTUŽENÝ		TEPELNÁ IZOLACE Z XPS
	ŽELEZOBETONOVÉ KONSTRUKCE		TEPELNÁ IZOLACE MINERÁLNÍ VATA
	DŘEVĚNÉ KONSTRUKCE		TEPELNÁ MINERÁLNÍ IZOLACE
	HYDROIZOLACE		TEPELNÁ IZOLACE SKELNÁ VATA

±0,000 ≡ 225,930 m.n.m. Bpv

Číslo změny	Popis změny	Datum	Vydal

 Atelier Rubicon s.r.o. Jiráskova 617/17, 470 01 Česká Lipa Tel.: +420602226651 e-mail: info@atelierrubicon.com www.atelierrubicon.com	Projekt MULTIFUNKČNÍ DŮM OHARE Č.P.15	Investor OBEC OHARE Ohare 45
	Profese S Adresa projektu Ohare č.p.15, 281 30 Ohare	Číslo zakázky 738
Zodp. projektant ING.J.HRONZA	Název výkresu Řezy	Měřítka 1 : 50
Vypracoval ING.ARCH Š.TRUNEC	Datum 04/2021	Č. dok. D.1.1.b_10
Schválil ING.J.HRONZA	Aktuální revize	Datum

27.4.2021 16:38:45