


1 PŮDORYS PODHLEDŮ NAD 1.NP


1 : 50

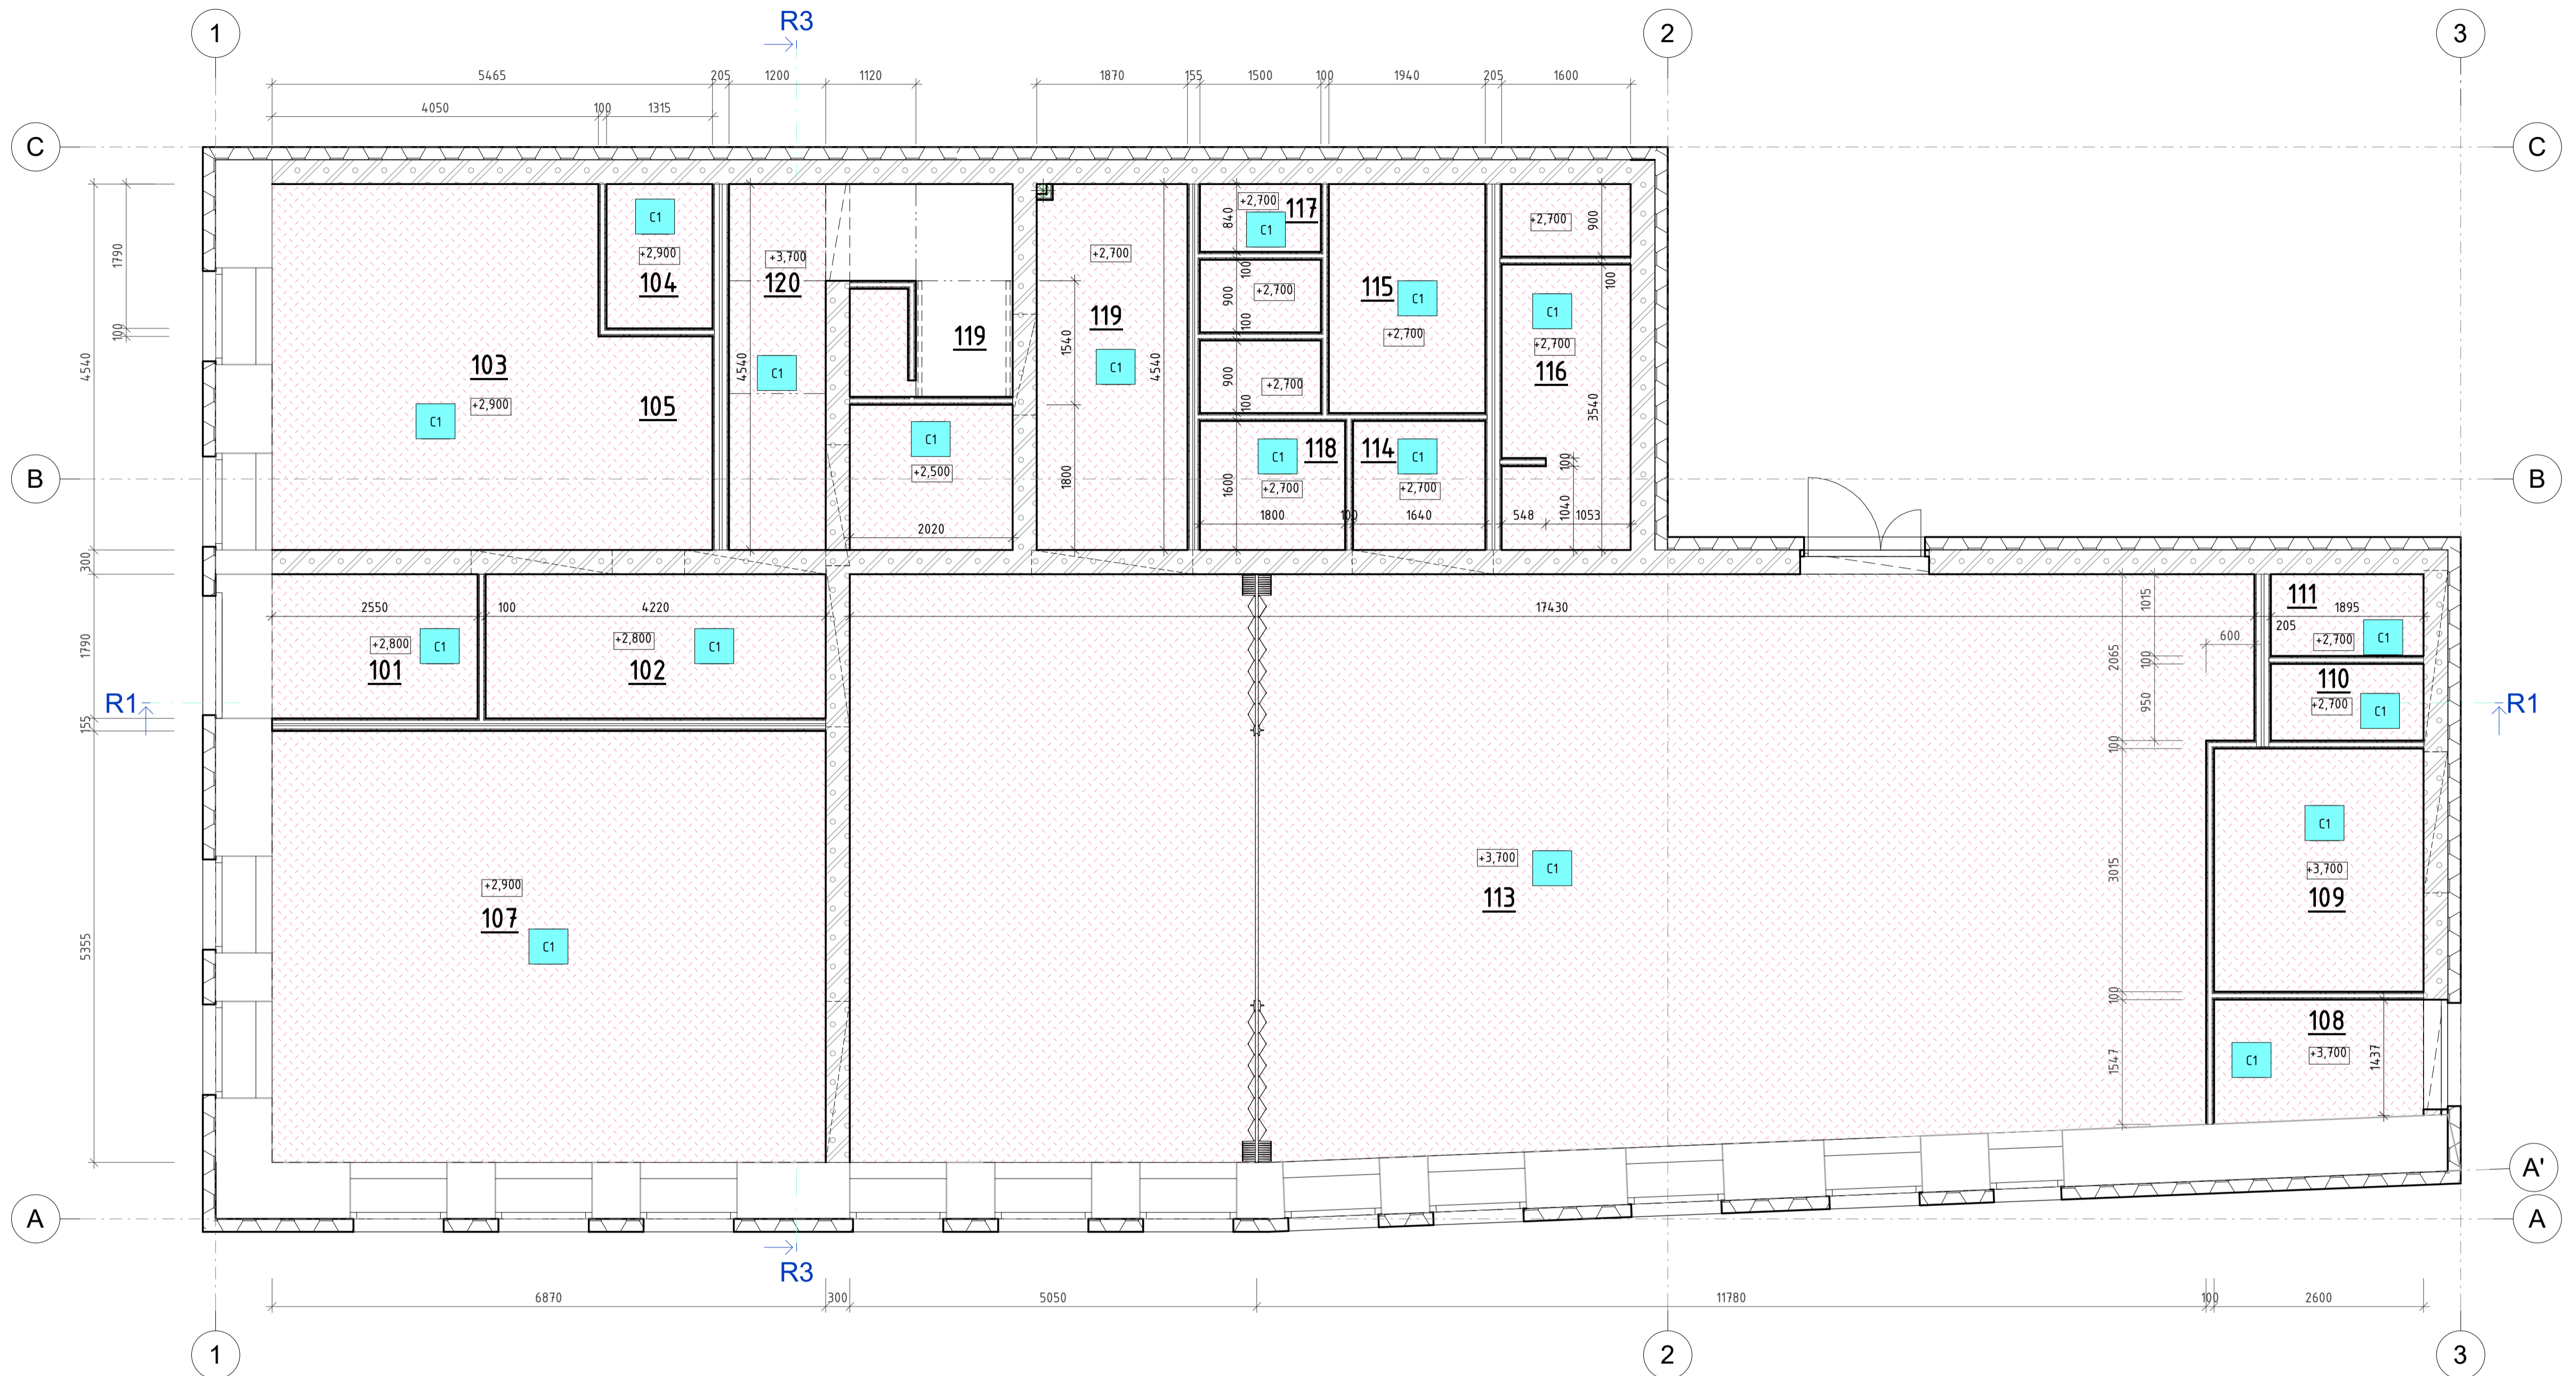

Výkaz podhledů		
Označení typu	Popis	Plocha
C1	Prolipožární akustický podhled ze sádrokartonu, požární odolnost z obou stran 45min.	256,30 m ²

2 Skladba podhledu C1

1 : 25

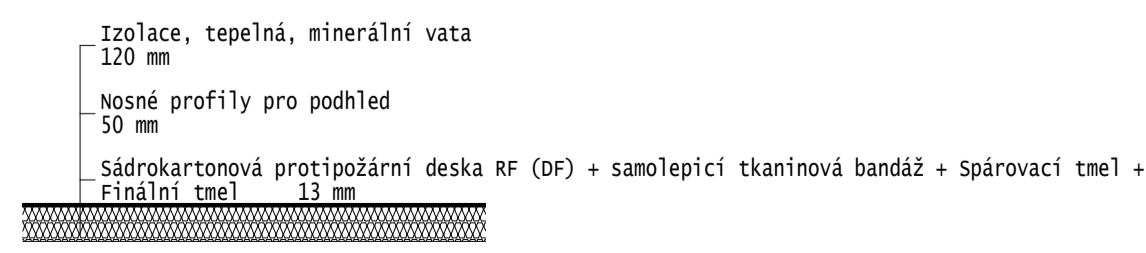

±0,000 ≡ 225,930 m.n.m. Bpv

Číslo změny	Popis změny	Datum	Vydal

 atelier rubicon Atelier Rubicon s.r.o. Jiráskova 617/17, 470 01 Česká Lipa Tel.: +420602226651 e-mail: info@atelierrubicon.com www.atelierrubicon.com	Projekt MULTIFUNKČNÍ DŮM OHAŘE Č.P.15	Investor OBEC OHAŘE Ohaře 45 
	Profese S Adresa projektu Ohaře čp.15, 281 30 Ohaře	Číslo zakázky 738 Status dok. DPS Měřitko Jak je ukázáno
Zodp. projektant ING.J.HRONZA	Název výkresu Podhledy	Č. dok. D.1.1.b_11 Aktuální revize Datum 04/2021
Vypracoval ING.J.HRONZA	Schválil ING.J.HRONZA	Datum 04/2021

26. 4. 2021 13:16:34