



1 PŮDORYS VÝKOPŮ

1 : 50

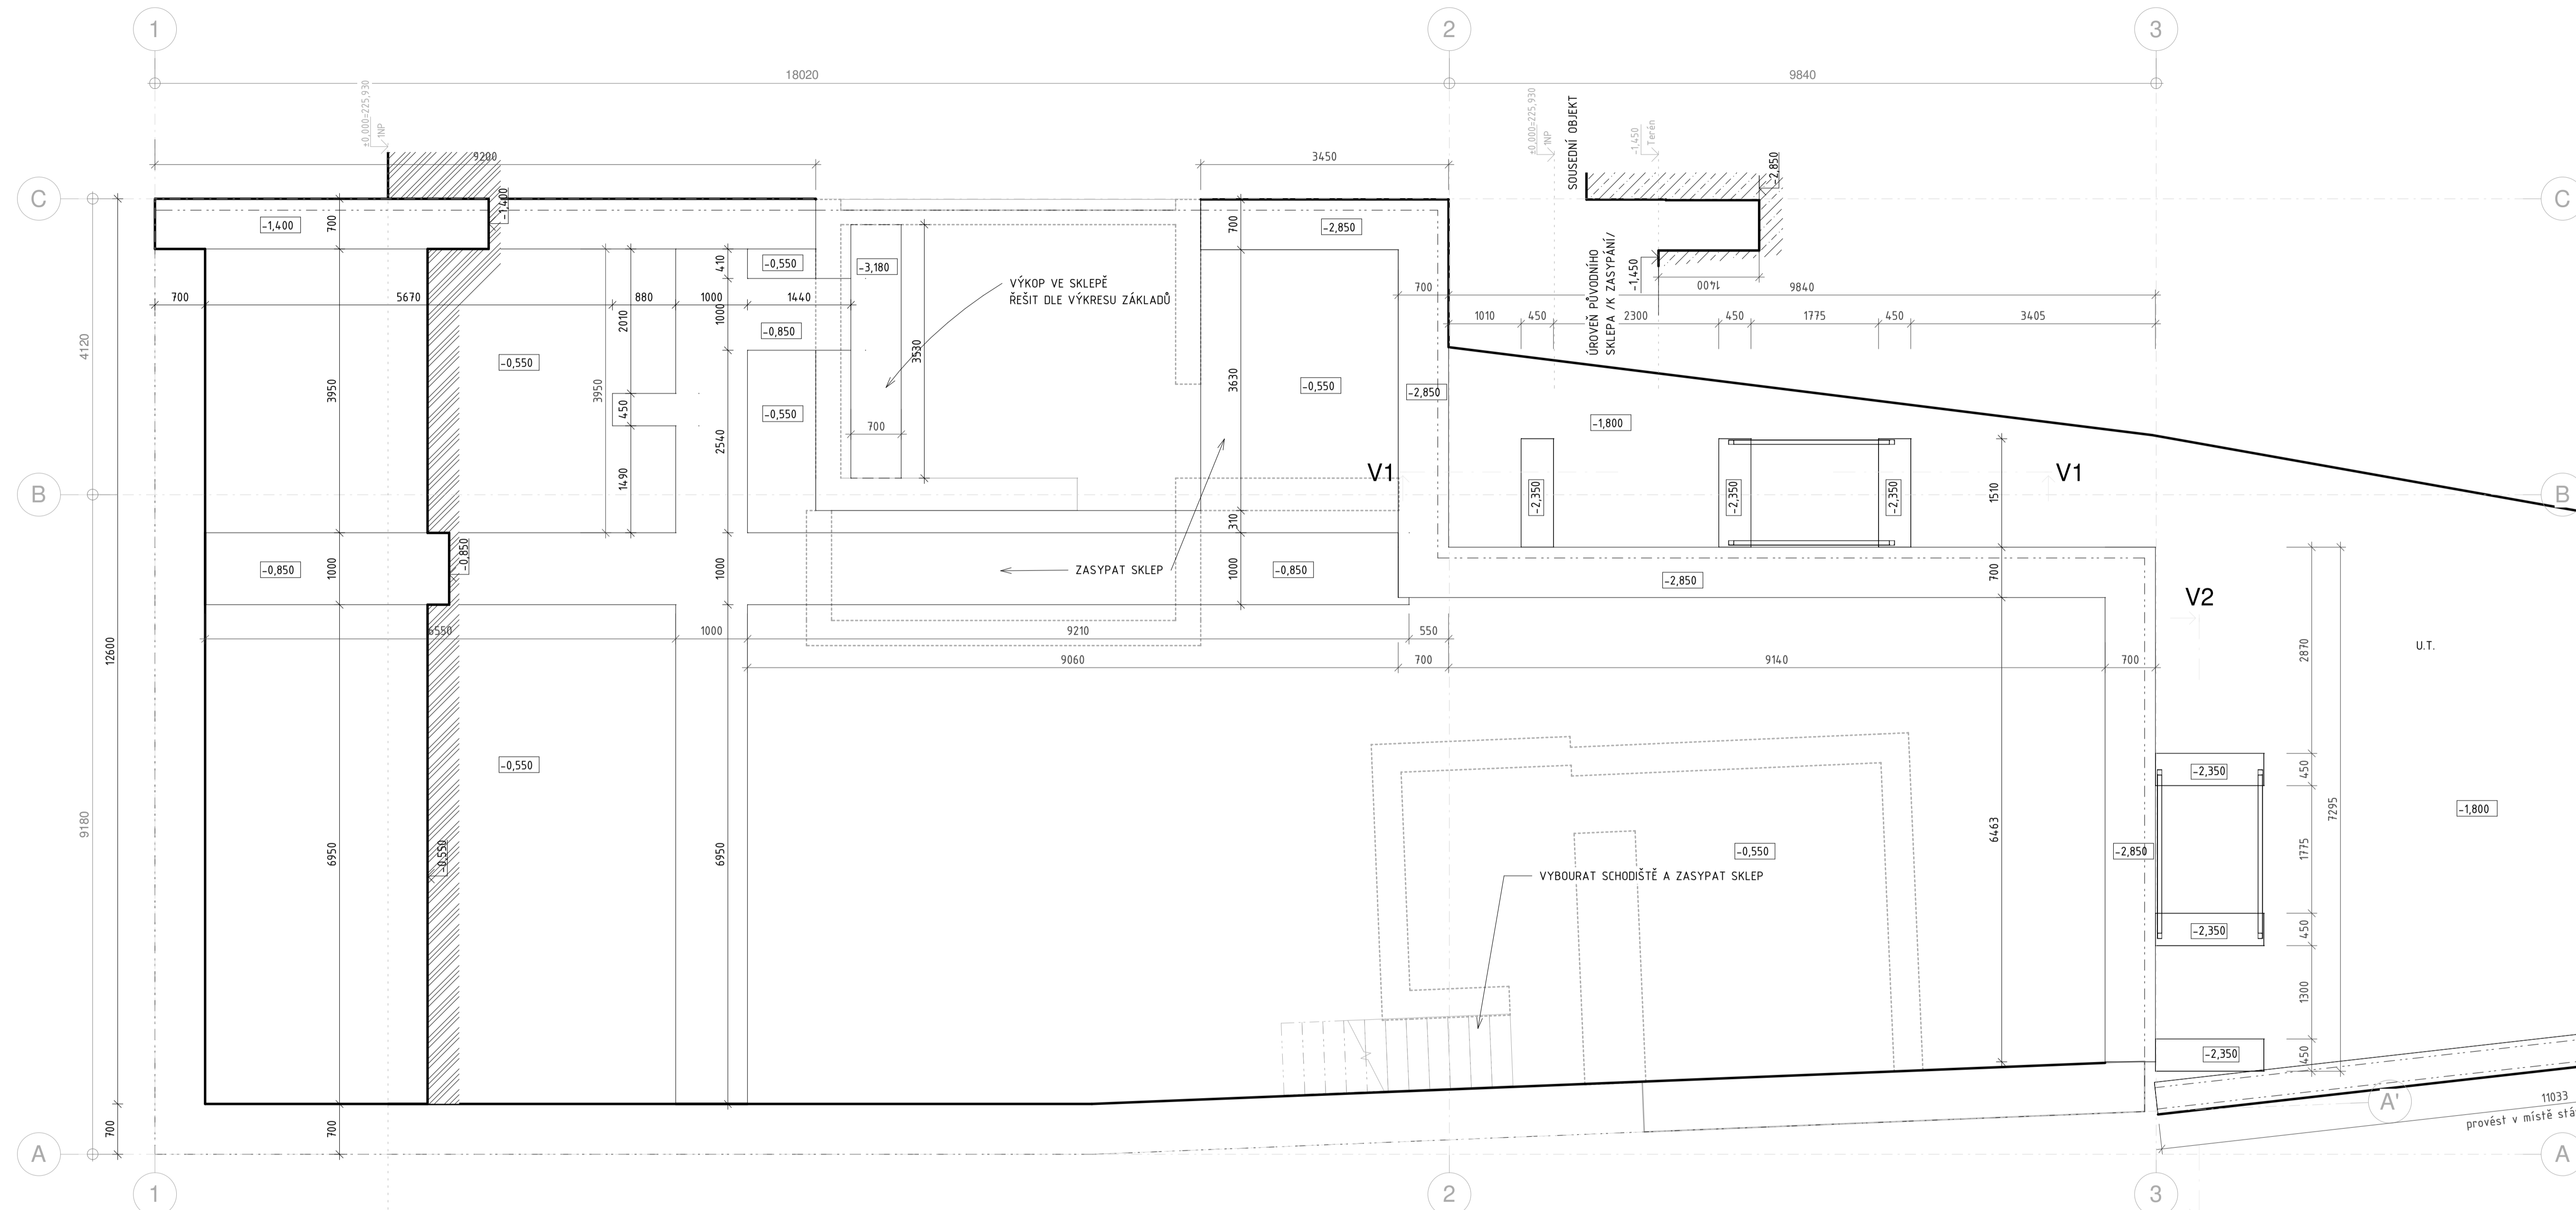


4 ŘEZ V3-V3'

1 : 50

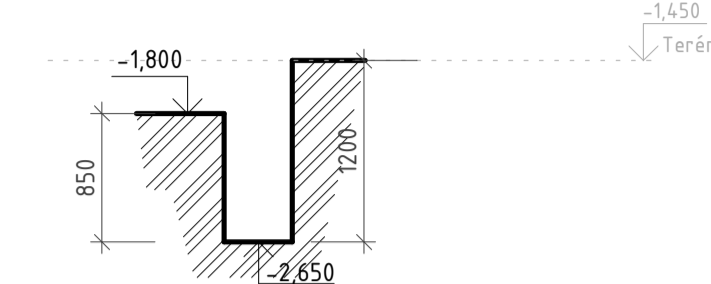


2 ŘEZ V1-V1'

1 : 50

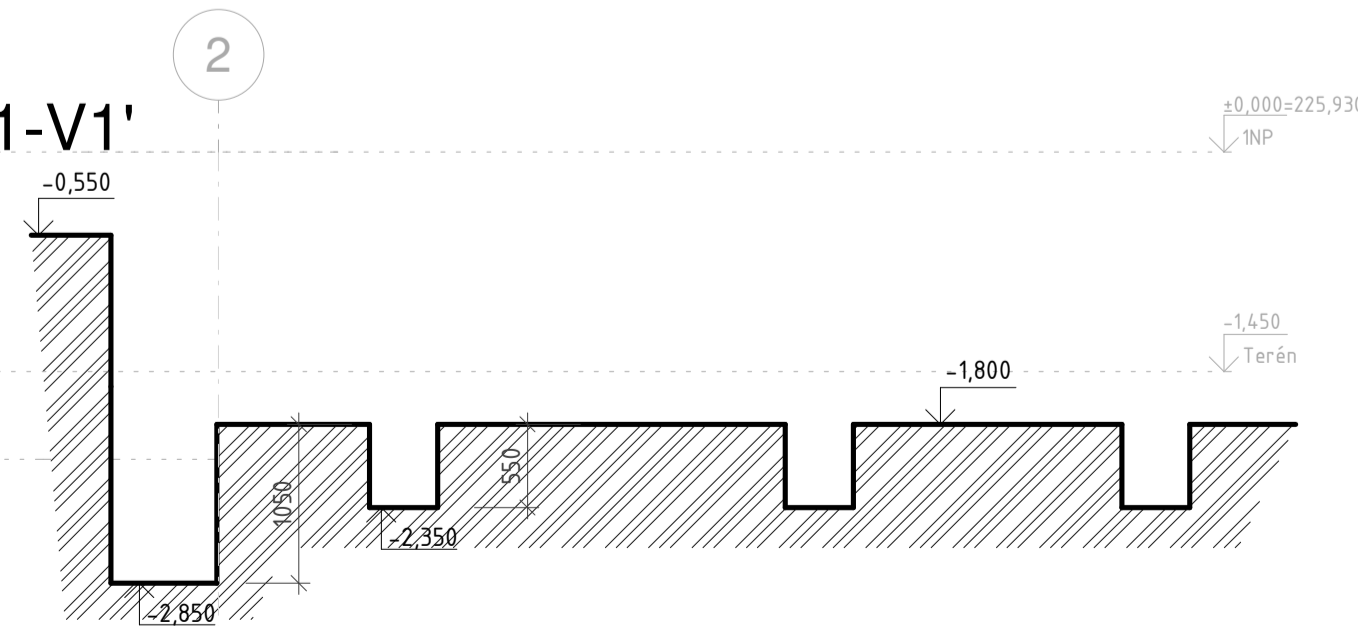

3 ŘEZ V2-V2'

1 : 50

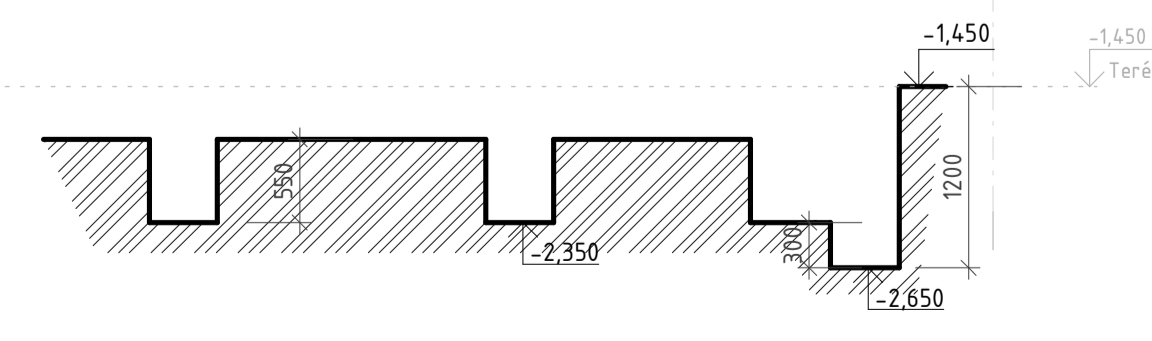

±0,000 ≡ 225,930 m.n.m. Bpv

Číslo změny	Popis změny	Datum	Vydal

 Atelier Rubicon s.r.o. Jiráskova 617/17, 470 01 Česká Lipa Tel.: +420602226651 e-mail: info@atelierrubicon.com www.atelierrubicon.com	Projekt MULTIFUNKČNÍ DŮM OHAŘE Č.P.15	Investor OBEC OHAŘE Ohaře 45 
	Profese S	Adresa projektu Ohaře č.p.15, 281 30 Ohaře
Zodp. projektant ING.J.HRONZA	Název výkresu Výkopy	Datum 04/2021
Vypracoval ING.ARCH.Š.TRUNEC	Schválil ING.J.HRONZA	Datum 04/2021

27. 4. 2021 10:13:28