
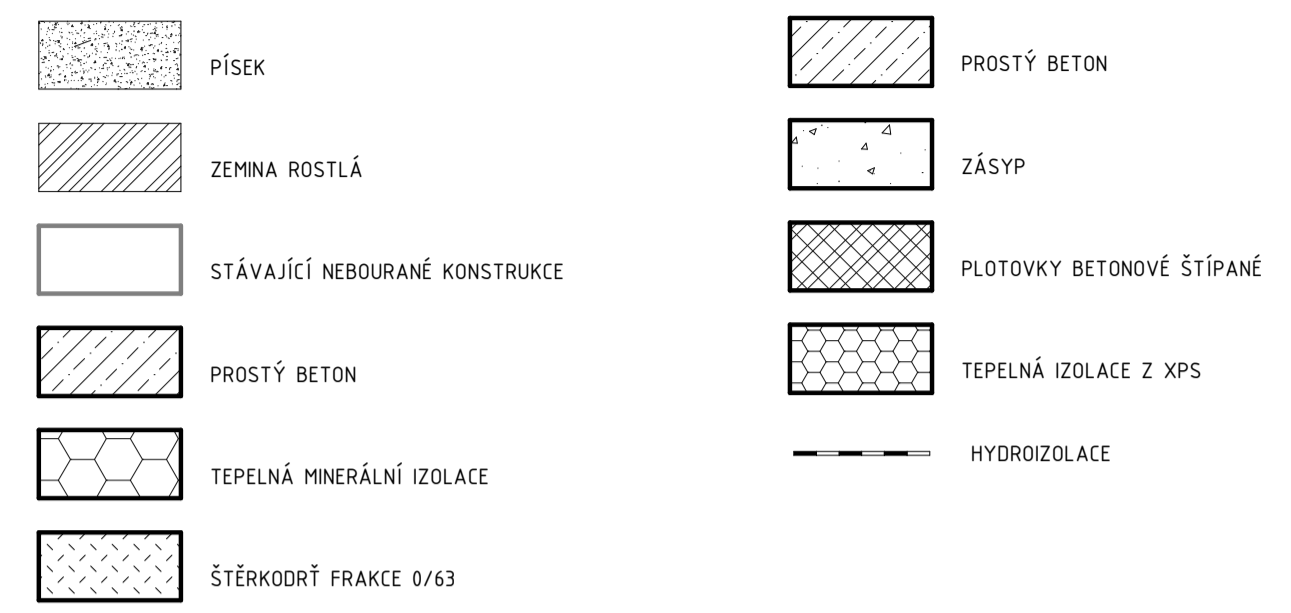
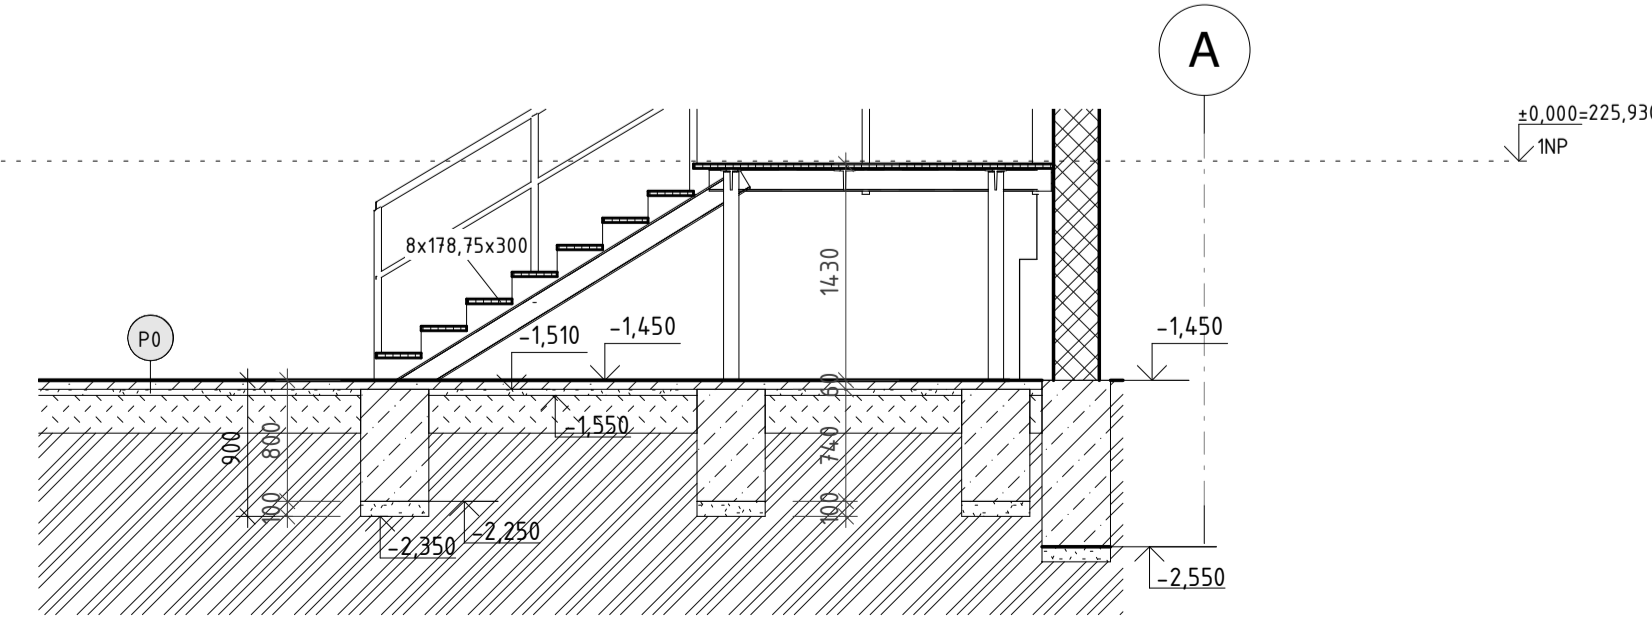
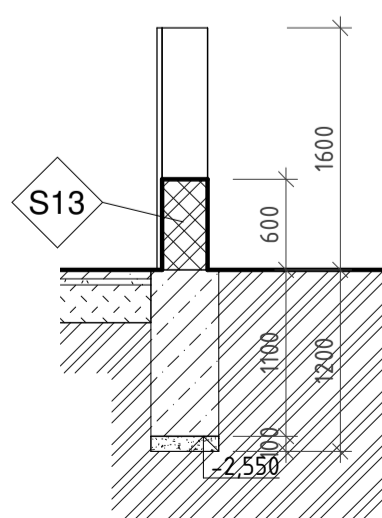
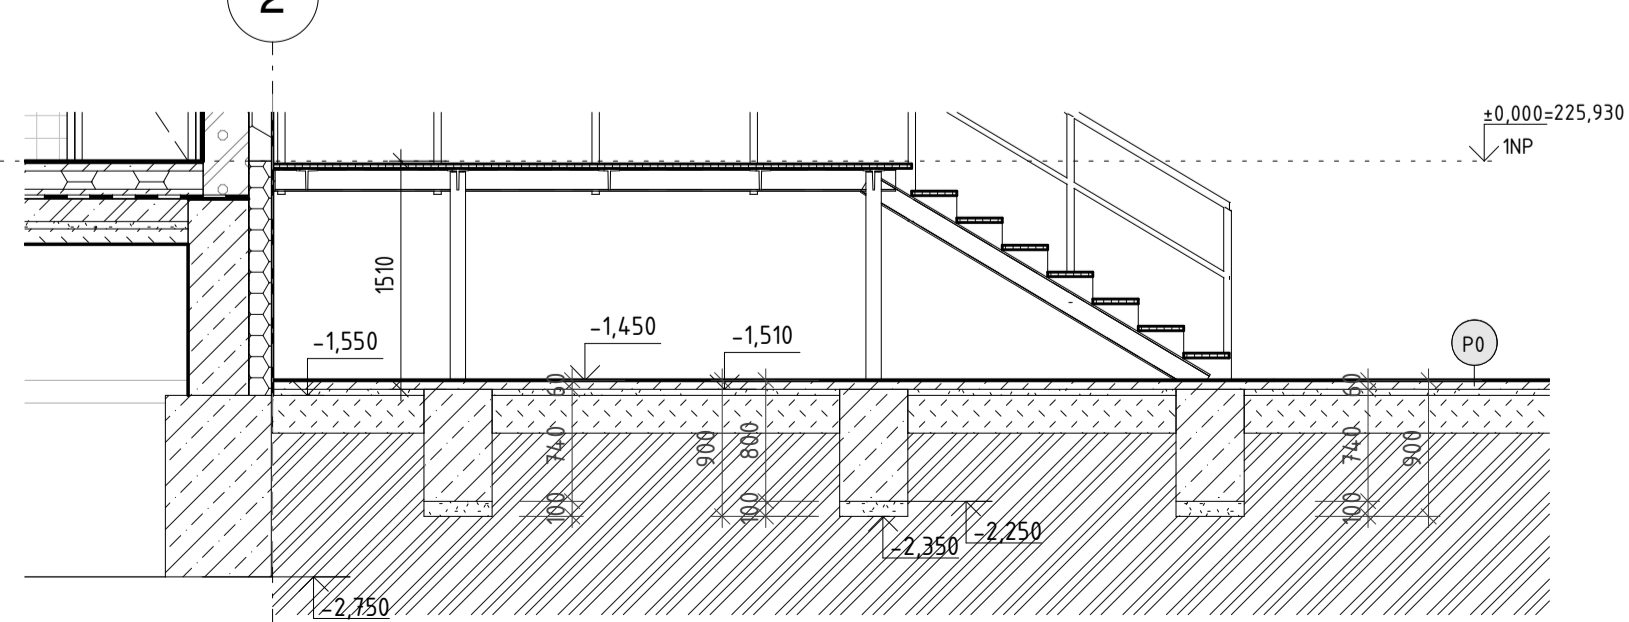


1 PŮDORYS ZÁKLADŮ 1 : 50

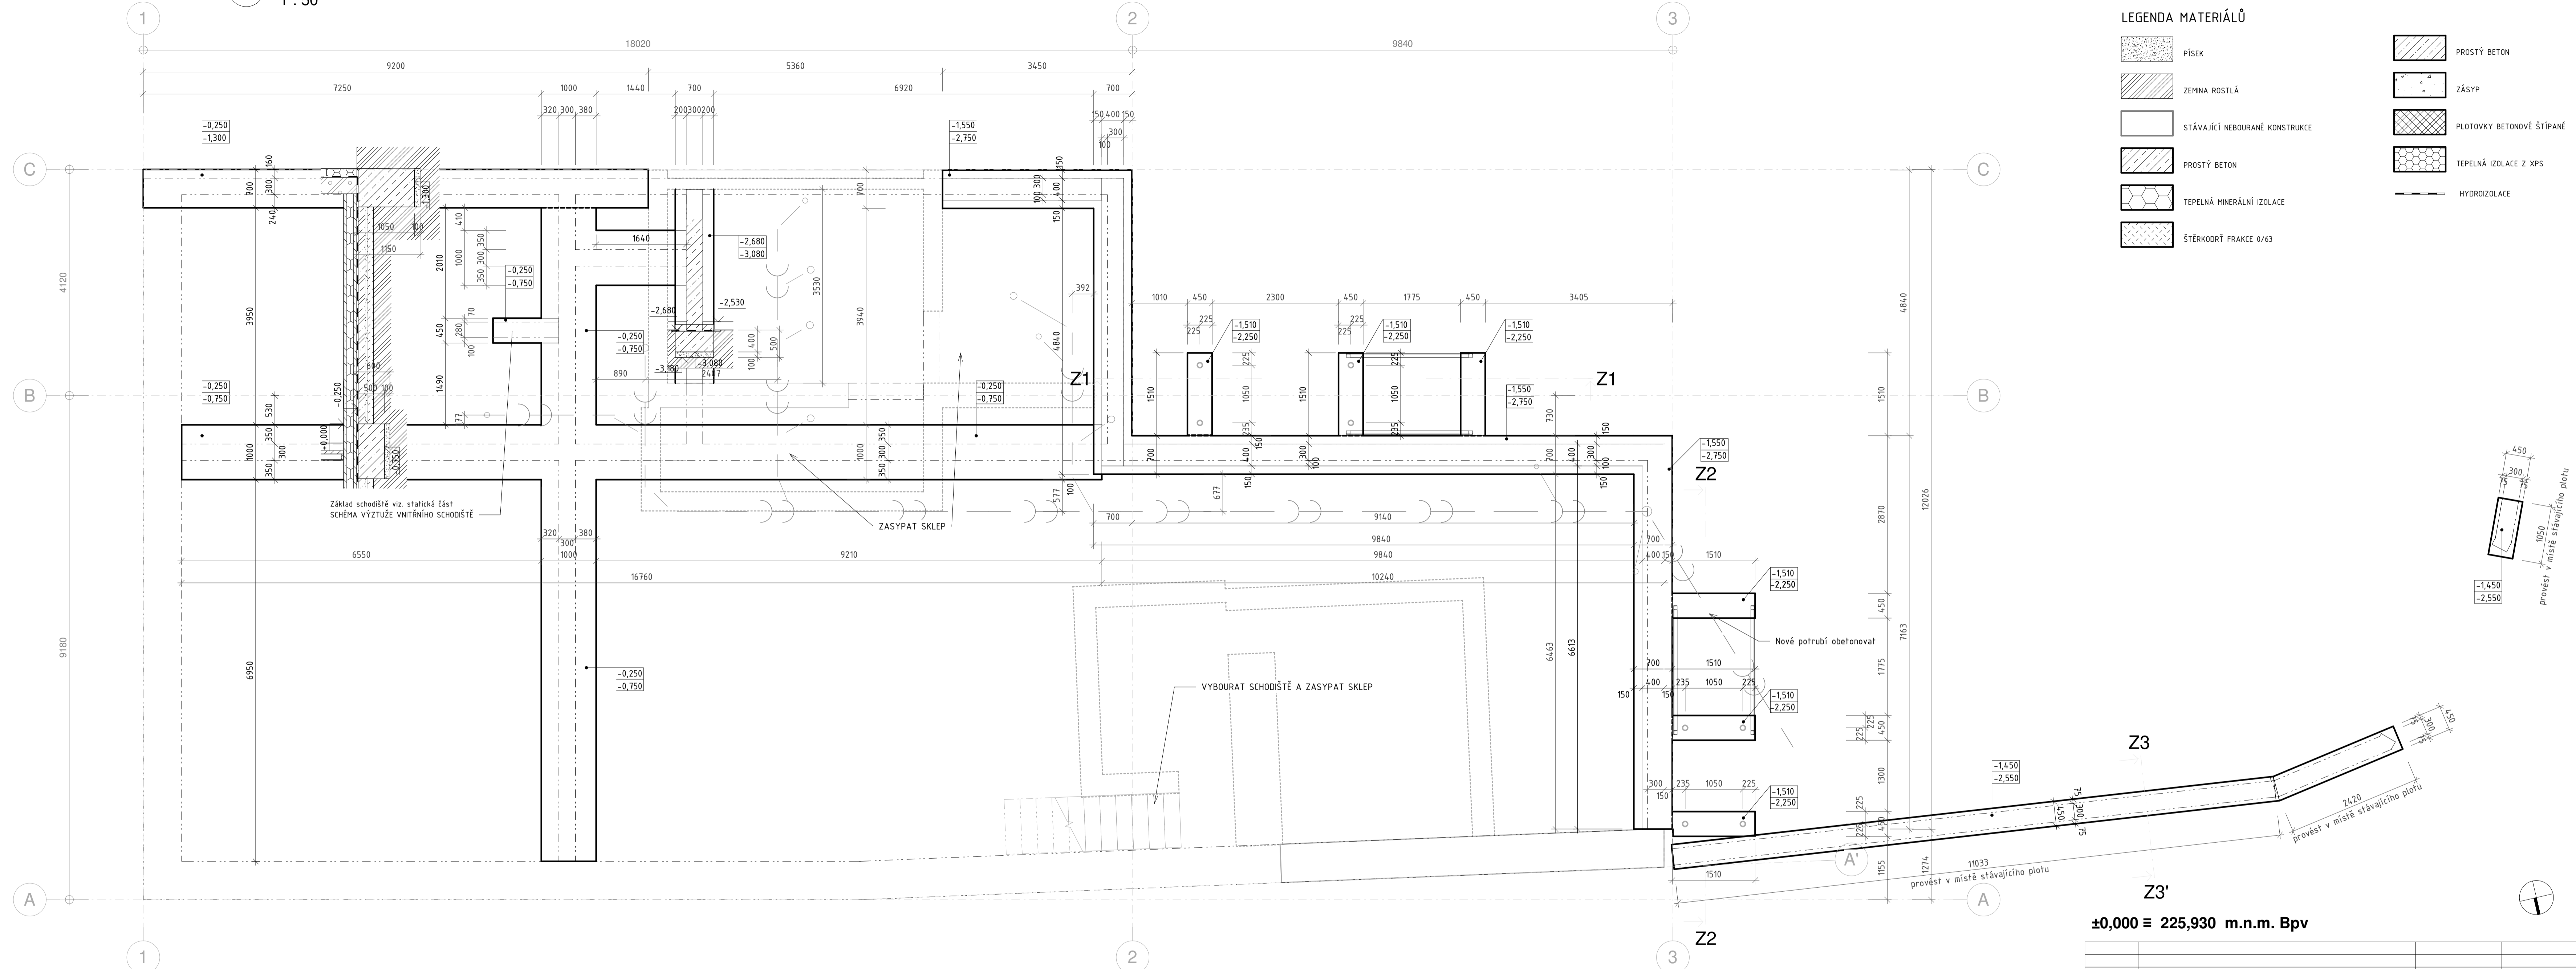

Číslo změny	Popis změny	Datum	Vydal

 Atelier Rubicon s.r.o. Jiráskova 617/17, 470 01 Česká Lipa Tel.: +420602226651 e-mail: info@atelierrubicon.com www.atelierrubicon.com	Projekt MULTIFUNKČNÍ DŮM OHAŘE Č.P.15	Investor OBEC OHAŘE Ohaře 45
	Profese S Adresa projektu Ohaře č.p.15, 281 30 Ohaře	Číslo zakázky 738 Status dok. DPS Měřitko 1 : 50 Č. dok. D.1.1.b_02
Zodp. projektant ING.J.HRONZA	Název výkresu Základy	Datum 04/2021
Vypracoval ING.ARCH.Š.TRUNEC	Schválil ING.J.HRONZA	Datum 04/2021

27. 4. 2021 10:13:33