



1 1NP - bourání


1 : 100

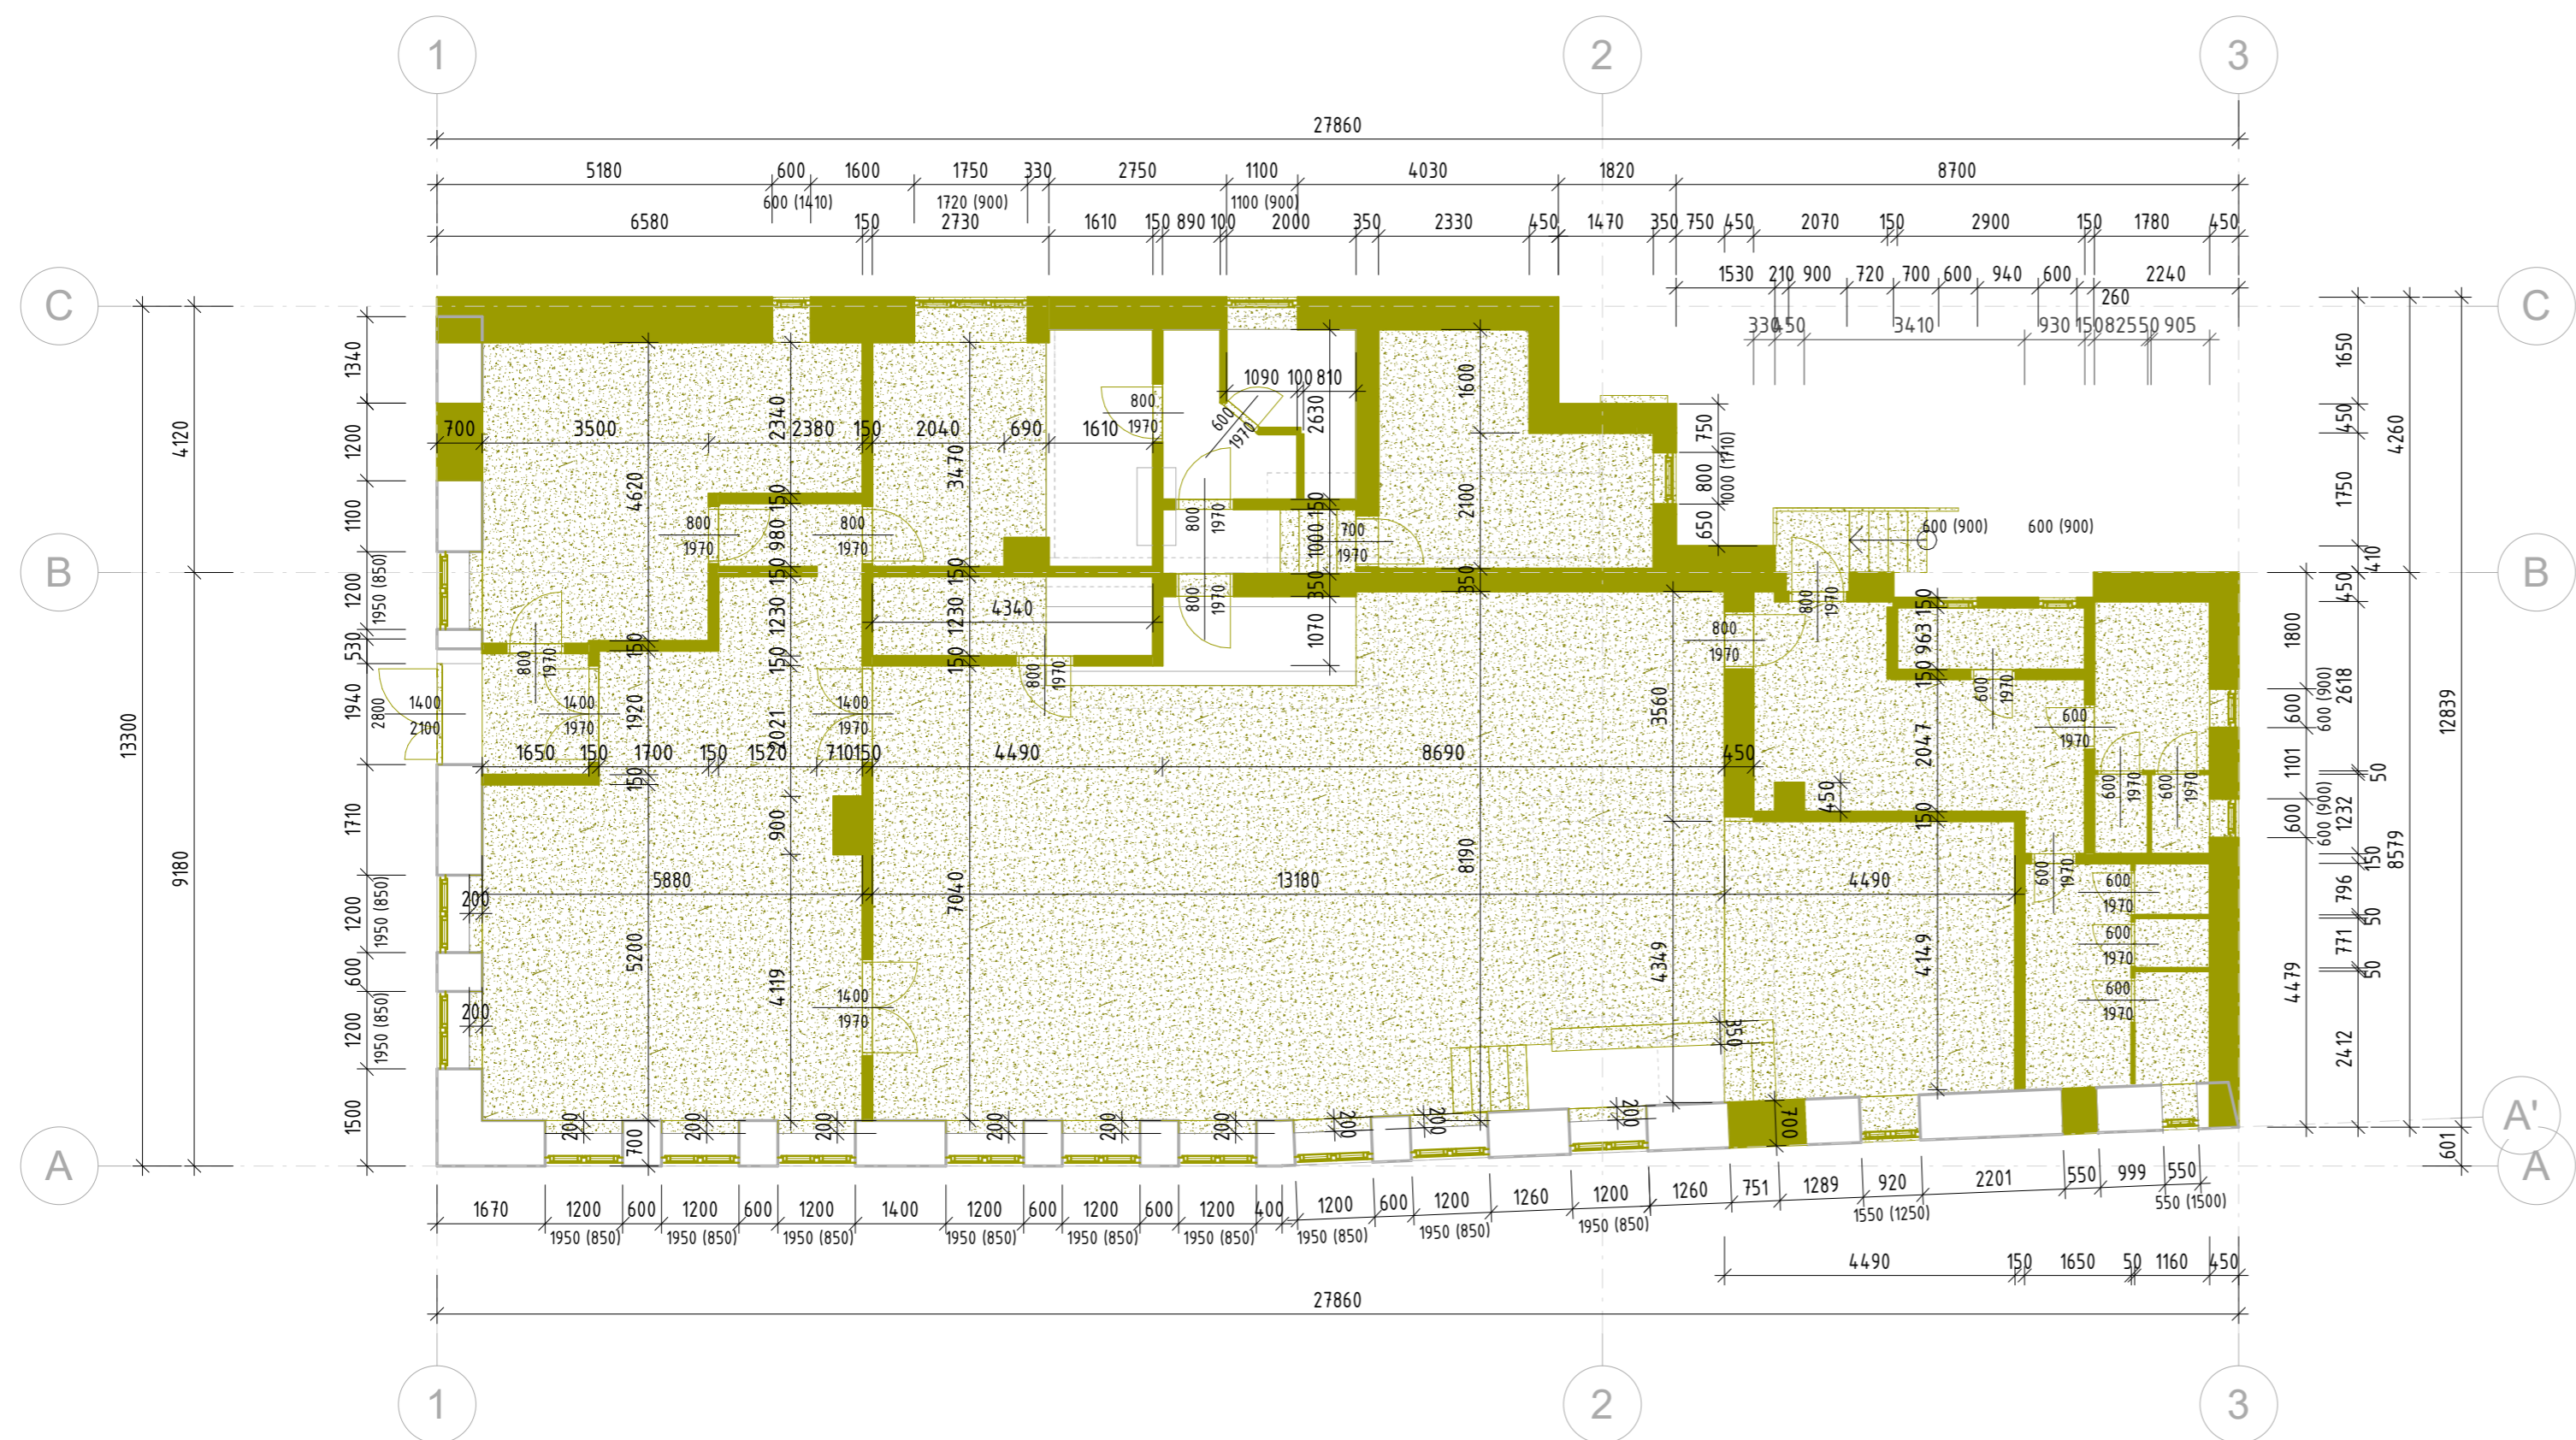

2 3D - bourání

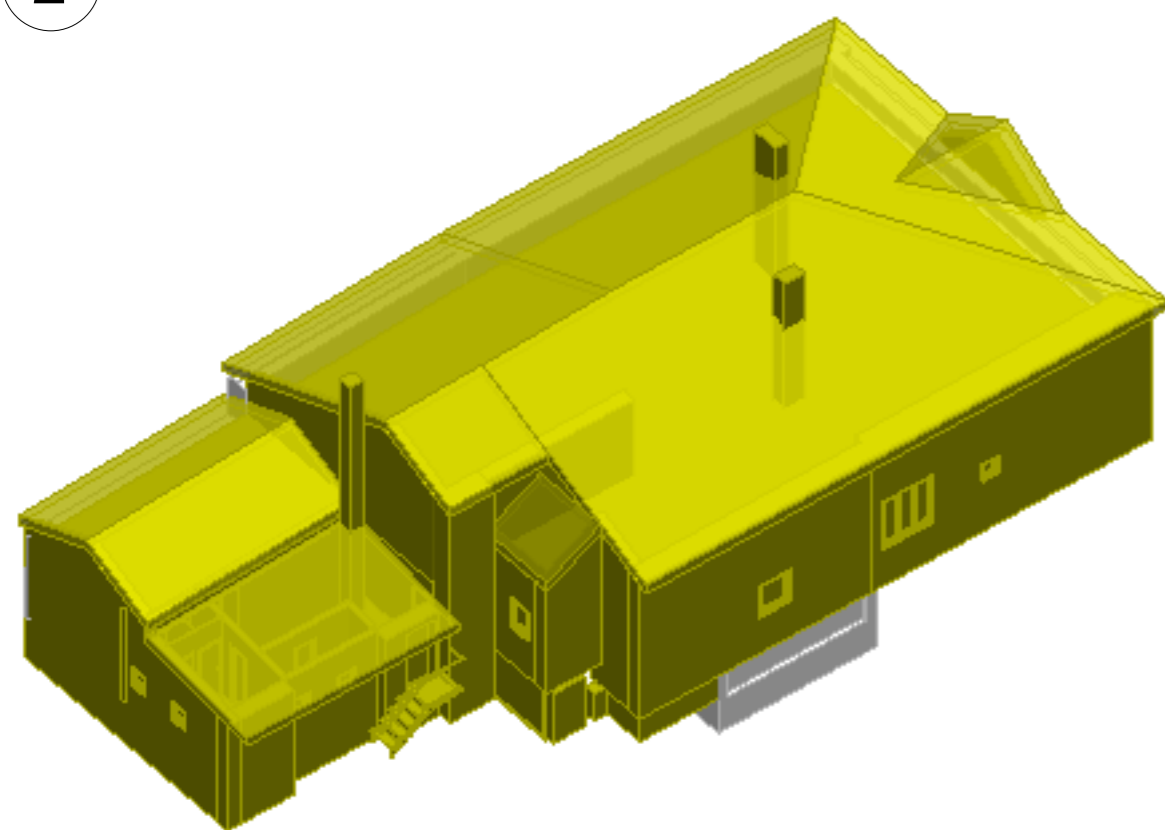

3 3D - bourání – opačná strana

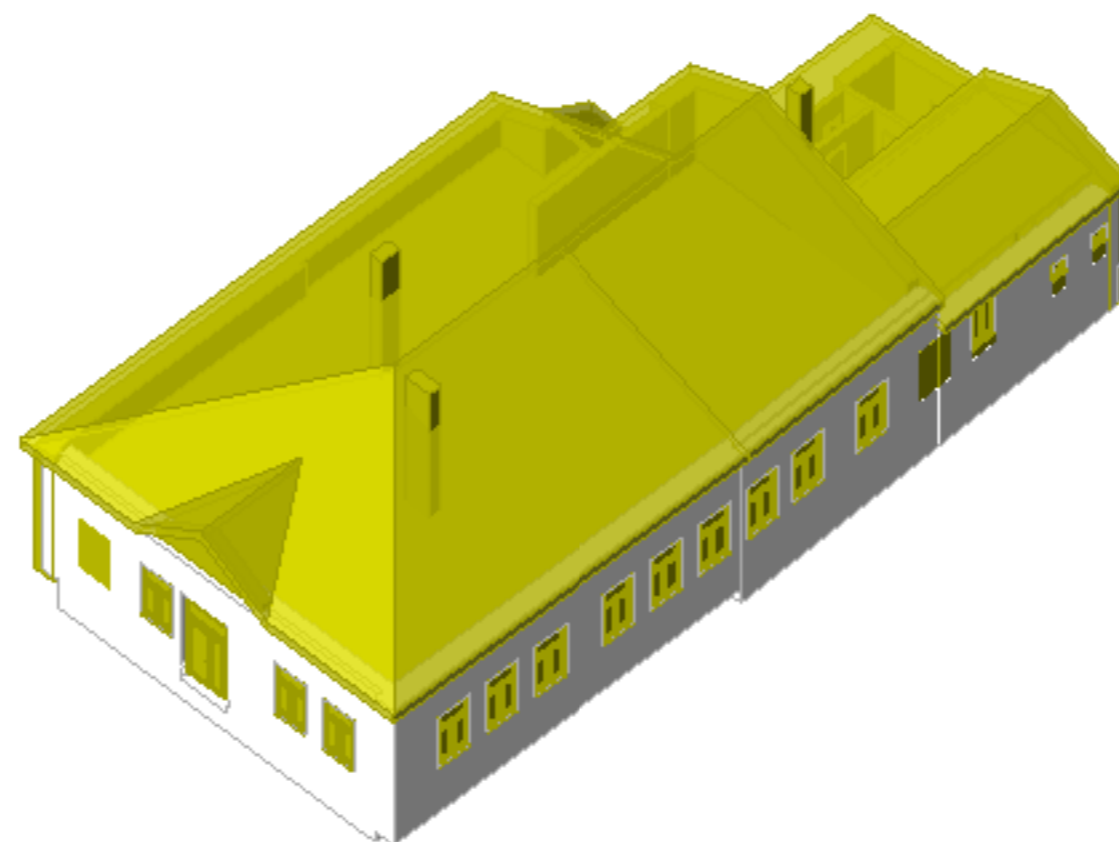

±0,000 ≡ 225,930 m.n.m. Bpv

Číslo změny	Popis změny	Datum	Vydal

 atelier rubicon Atelier Rubicon s.r.o. Jiráskova 617/17, 470 01 Česká Lípa Tel.: +420602226651 e-mail: info@atelierrubicon.com www.atelierrubicon.com	Projekt MULTIFUNKČNÍ DŮM OHAŘE Č.P.15	Investor OBEC OHAŘE Ohaře 45 	
	Profese S	Adresa projektu Ohaře č.p.15, 281 30 Ohaře	Číslo zakázky 738 Status dok. DPS Měřítko Jak je ukázáno
	Zodp. projektant ING.J.HRONZA	Název výkresu 1.NP - bourání	Č. dok. D.1.1.b_04 Aktuální revize
	Vypracoval ING.ARCH Š.TRUNEC	Datum 04/2021	Datum
	Schválil ING.J.HRONZA	Datum	Datum

26. 4. 2021 13:17:49