
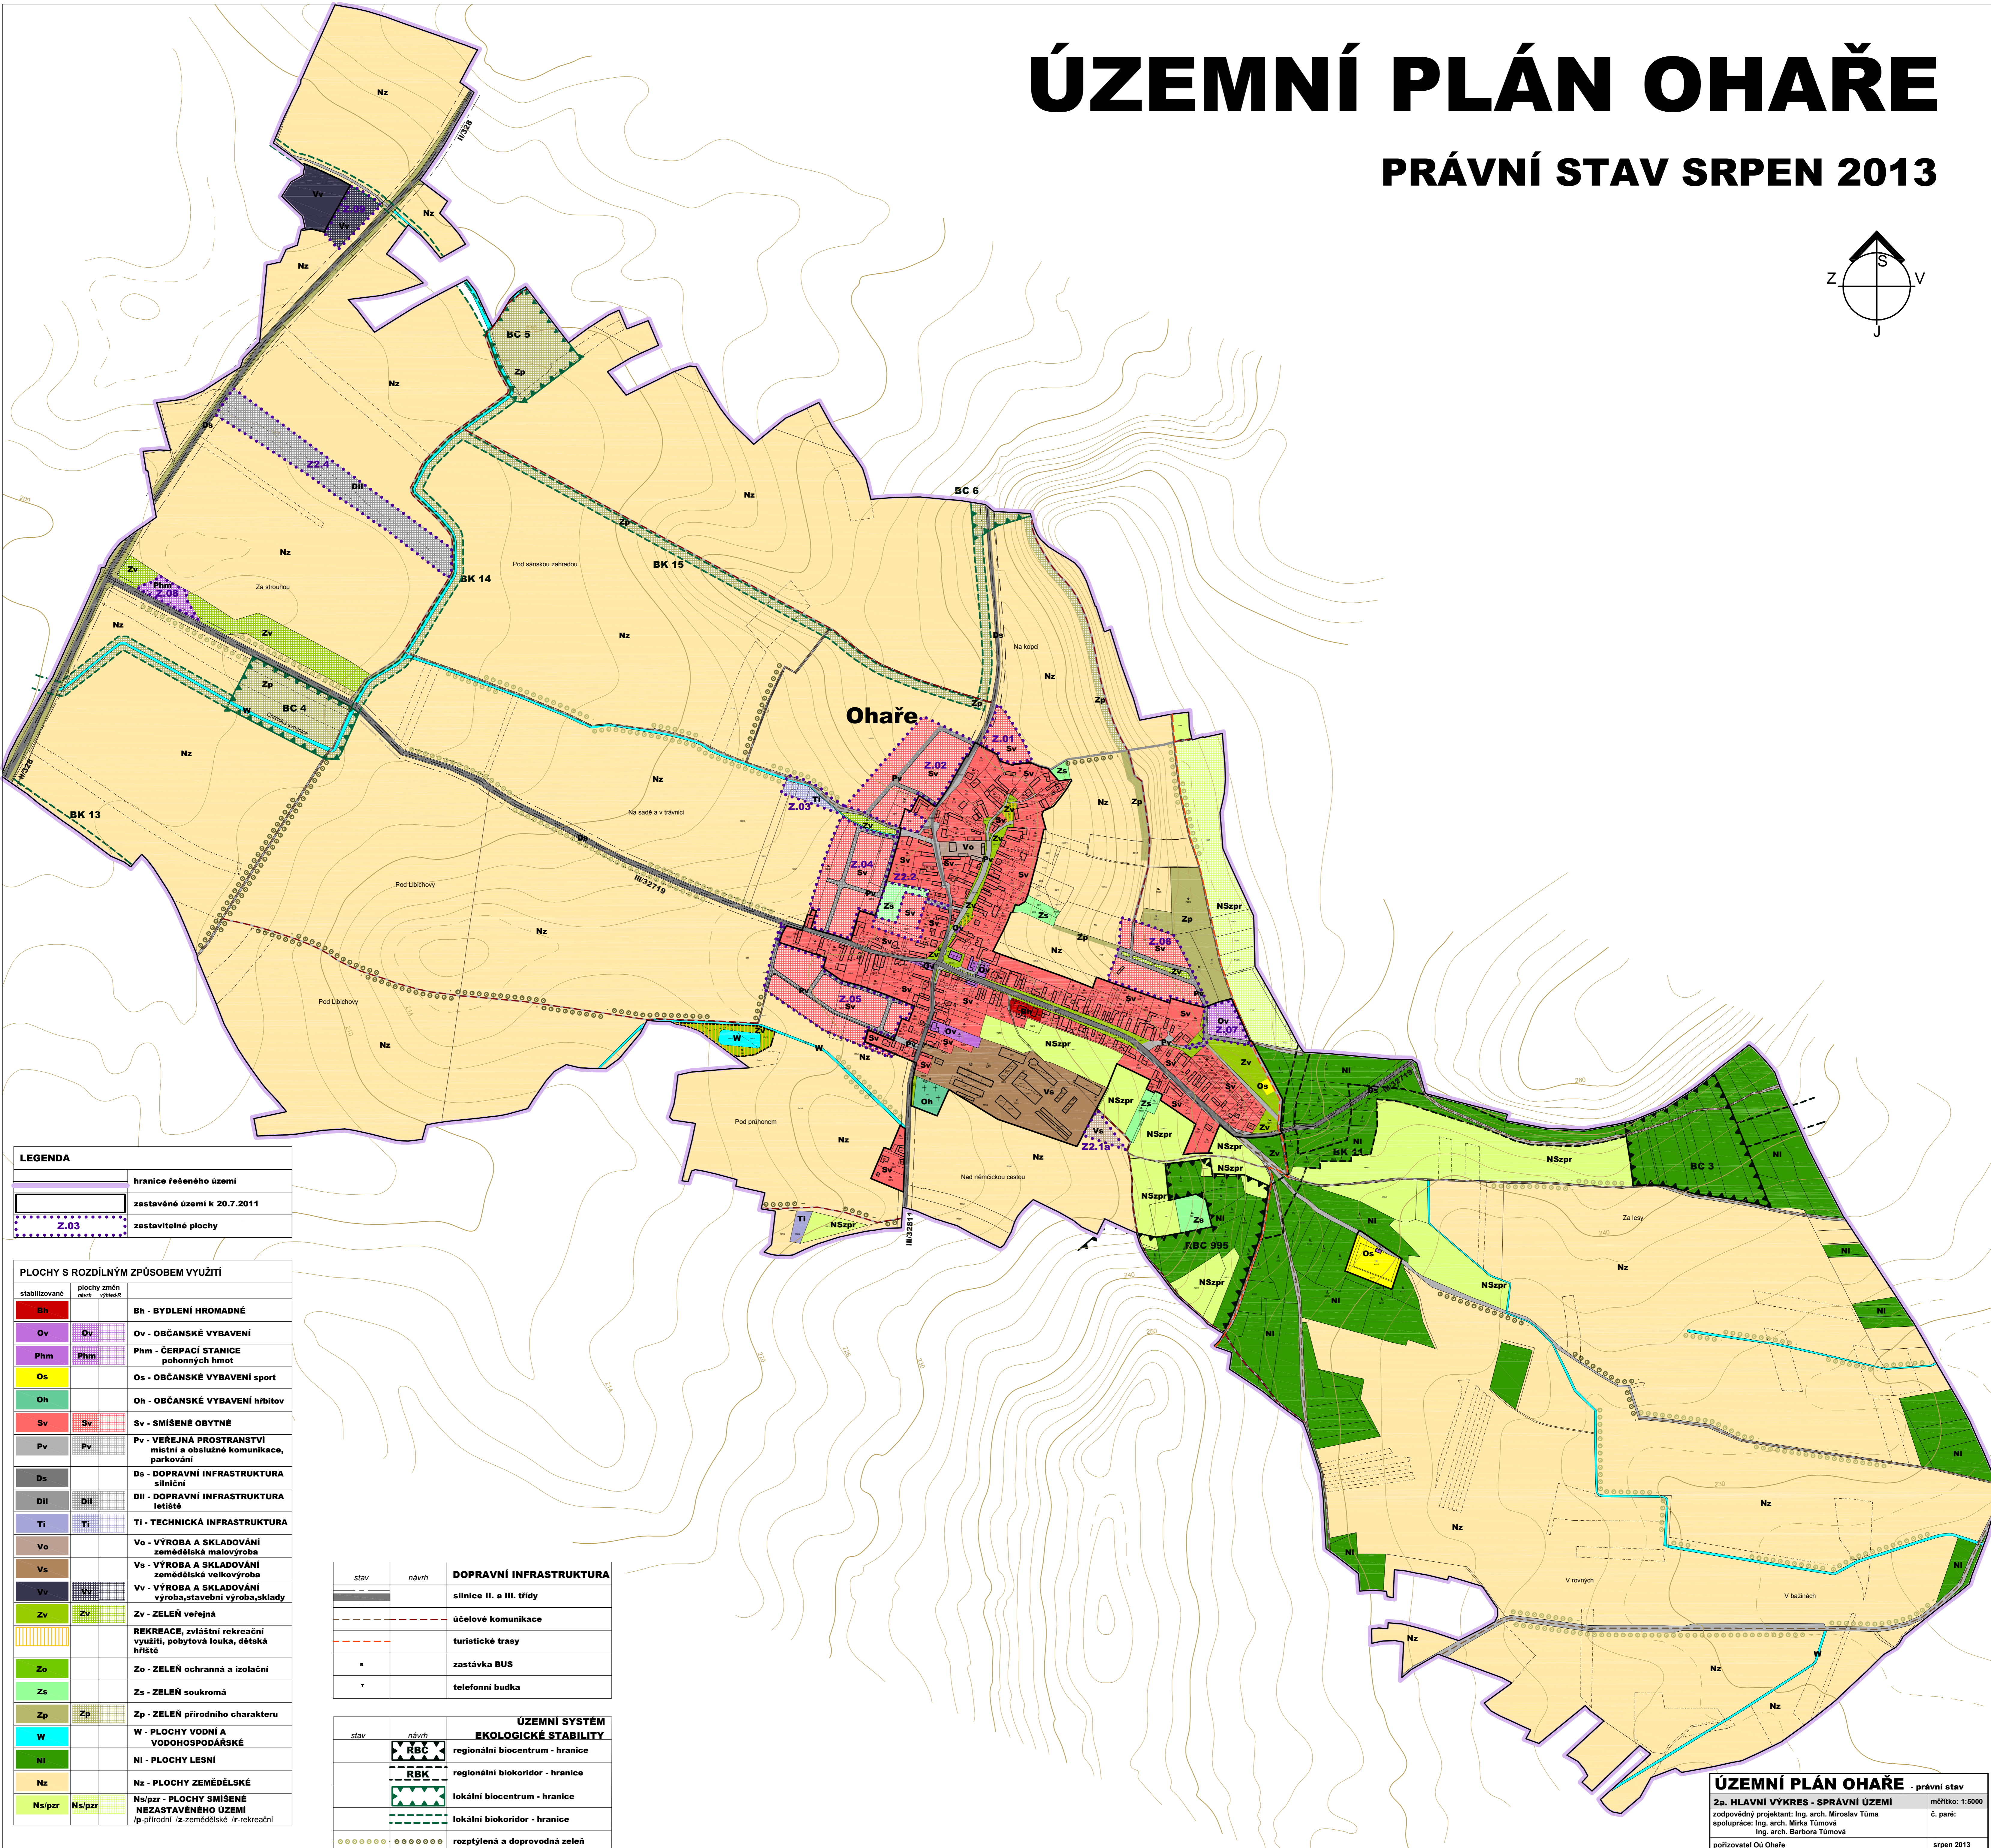


ÚZEMNÍ PLÁN OHAŘE

PRÁVNÍ STAV SRPEN 2013

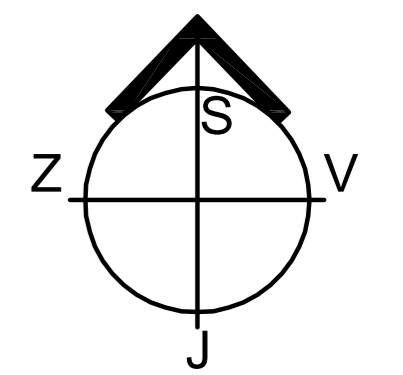

LEGENDA

	hranice řešeného území
	zastavěné území k 20.7.2011
	zastavitelné plochy

PLOCHY S ROZDÍLNÝM ZPŮSOBEM VYUŽITÍ

stabilizované	plochy změn návrh	vyhledat	
			Bh - BYDLNÍ HROMADNÉ
			Ov - OBČANSKÉ VYBAVENÍ
			Phm - ČERPAČÍ STANICE pohonných hmot
			Os - OBČANSKÉ VYBAVENÍ sport
			Oh - OBČANSKÉ VYBAVENÍ hřbitov
			Sv - SMÍŠENÉ OBYTNÉ
			Pv - VEŘEJNÁ PROSTRANSTVÍ místní a obslužné komunikace, parkování
			Ds - DOPRAVNÍ INFRASTRUKTURA silniční
			DII - DOPRAVNÍ INFRASTRUKTURA letištní
			TI - TECHNICKÁ INFRASTRUKTURA
			Vo - VÝROBA A SKLADOVÁNÍ zemědělská malovýroba
			Vs - VÝROBA A SKLADOVÁNÍ zemědělská velkovýroba
			Vv - VÝROBA A SKLADOVÁNÍ výroba, stavební výroba, sklady
			Zv - ZELENĚ veřejná
			REKREACE, zvláštní rekreační využití, pobytová louka, dětská hřiště
			Zo - ZELENĚ ochranná a izolační
			Zs - ZELENĚ soukromá
			Zp - ZELENĚ přírodního charakteru
			W - PLOCHY VODNÍ A VODOHOSPODÁŘSKÉ
			NI - PLOCHY LESNÍ
			Nz - PLOCHY ZEMĚDĚLSKÉ
			Ns/pzr - PLOCHY SMÍŠENÉ NEZASTAVĚNÉHO ÚZEMÍ (p-přírodní / z-zemědělské / r-rekreační)

stav	návrh	DOPRAVNÍ INFRASTRUKTURA
		silnice II. a III. třídy
		účelové komunikace
		turistické trasy
		zastávka BUS
		telefonní budka

stav	návrh	ÚZEMNÍ SYSTÉM EKOLOGICKÉ STABILITY
		regionální biocentrum - hranice
		regionální biokoridor - hranice
		lokální biocentrum - hranice
		lokální biokoridor - hranice
		rozptýlená a doprovodná zelen

ÚZEMNÍ PLÁN OHAŘE - právní stav
 2a. HLAVNÍ VYKRES - SPRÁVNÍ ÚZEMÍ měřítko: 1:5000
 zodpovědný projektant: Ing. arch. Miroslav Tůma
 spolupráce: Ing. arch. Míra Tůmová
 Ing. arch. Barbora Tůmová
 pořizovatel Oú Ohaře srpen 2013